島田市道路台帳現況平面図（島田地区）

23-18

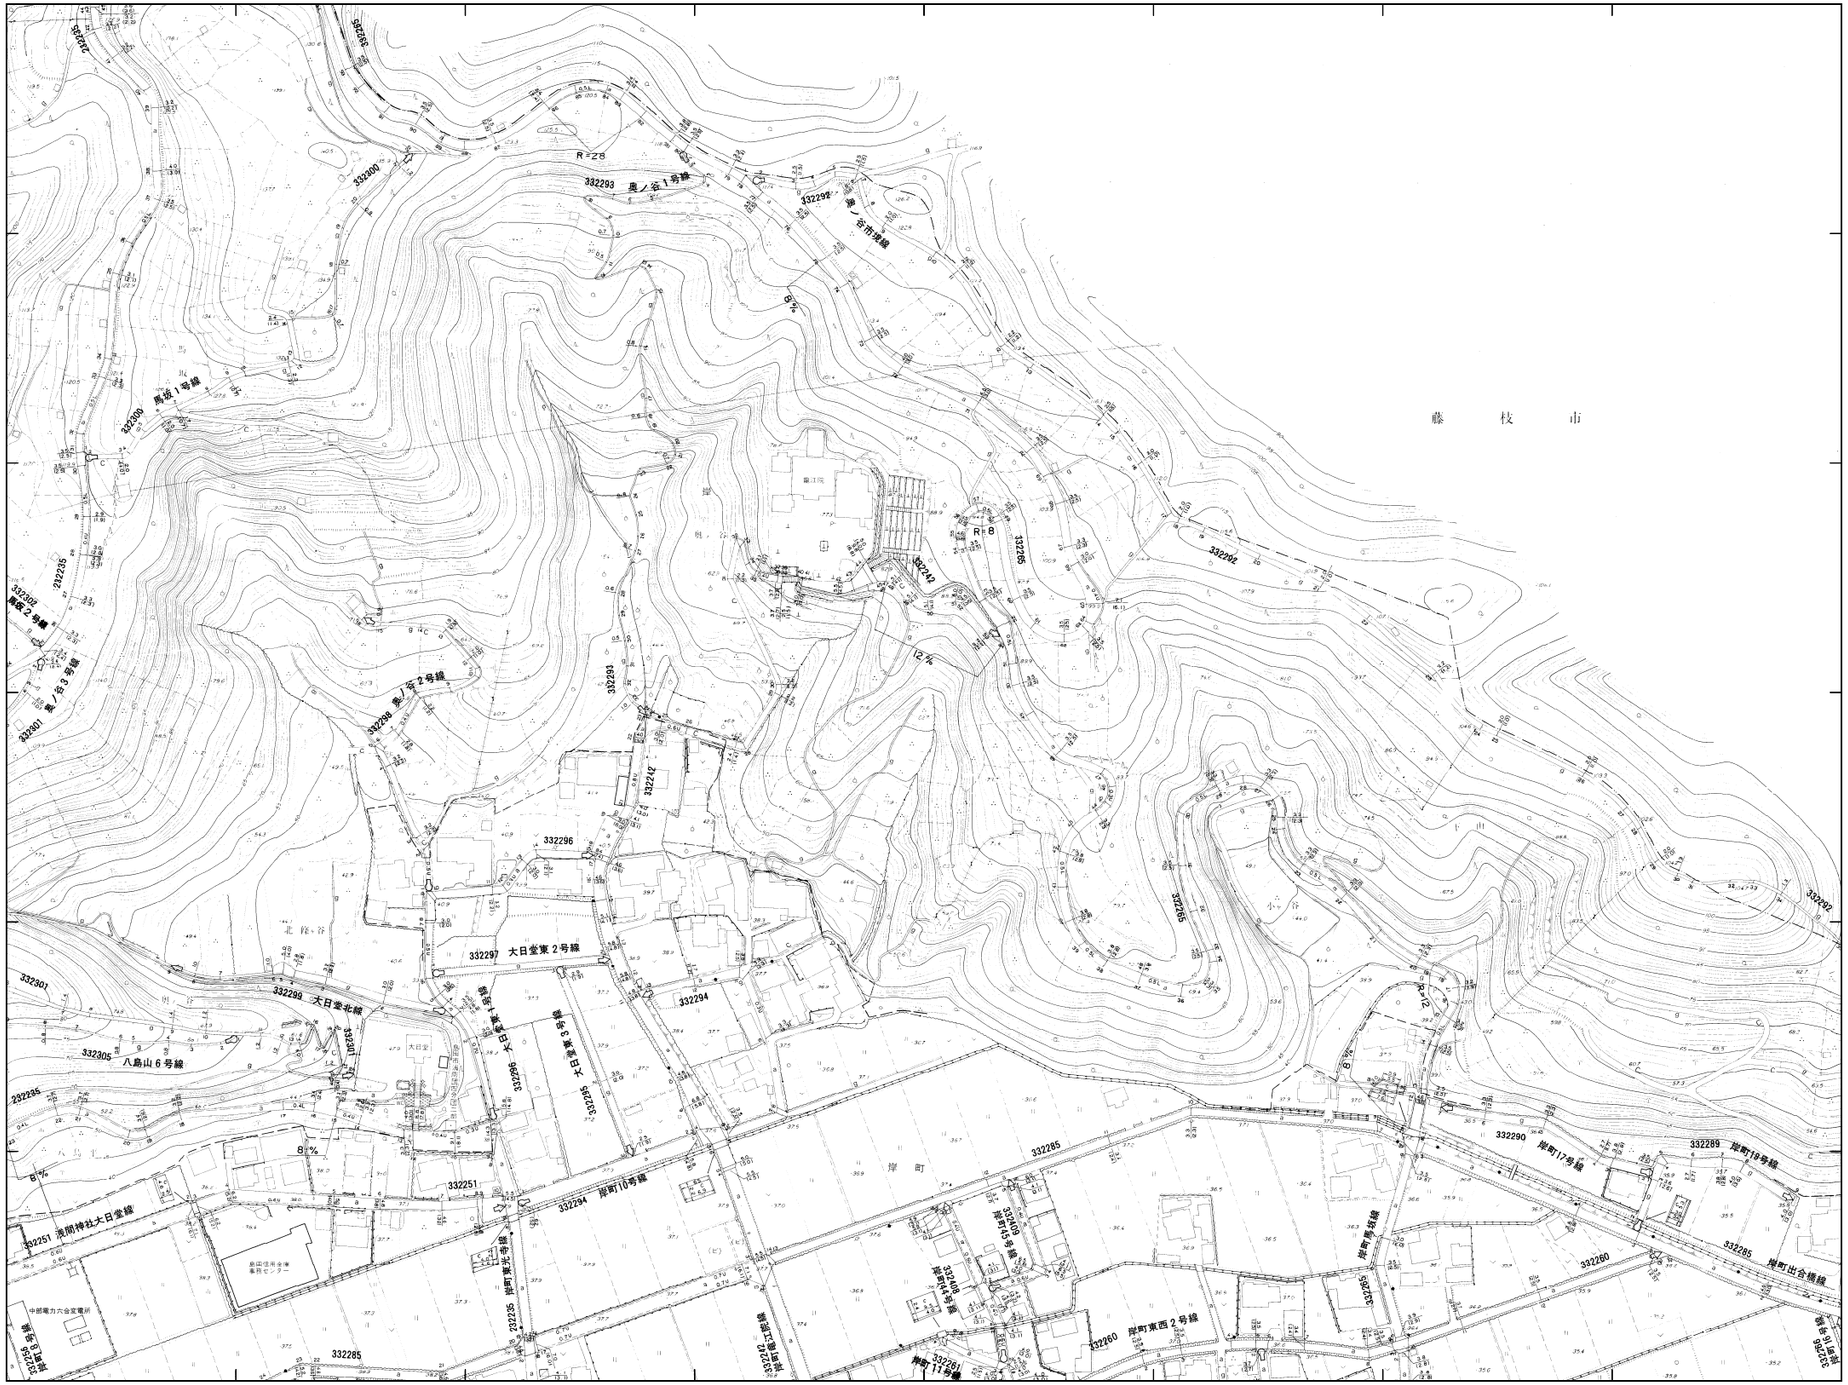

概見図

23-18

23-12	23-13	
23-17	23-18	23-19
23-22	23-23	23-24

記号

23-18

調製年月日 令和2年3月19日

1:1000

計画機関 島田市

作業機関 株式会社 フジヤマ