島田市道路台帳現況平面図（金谷地区）

146

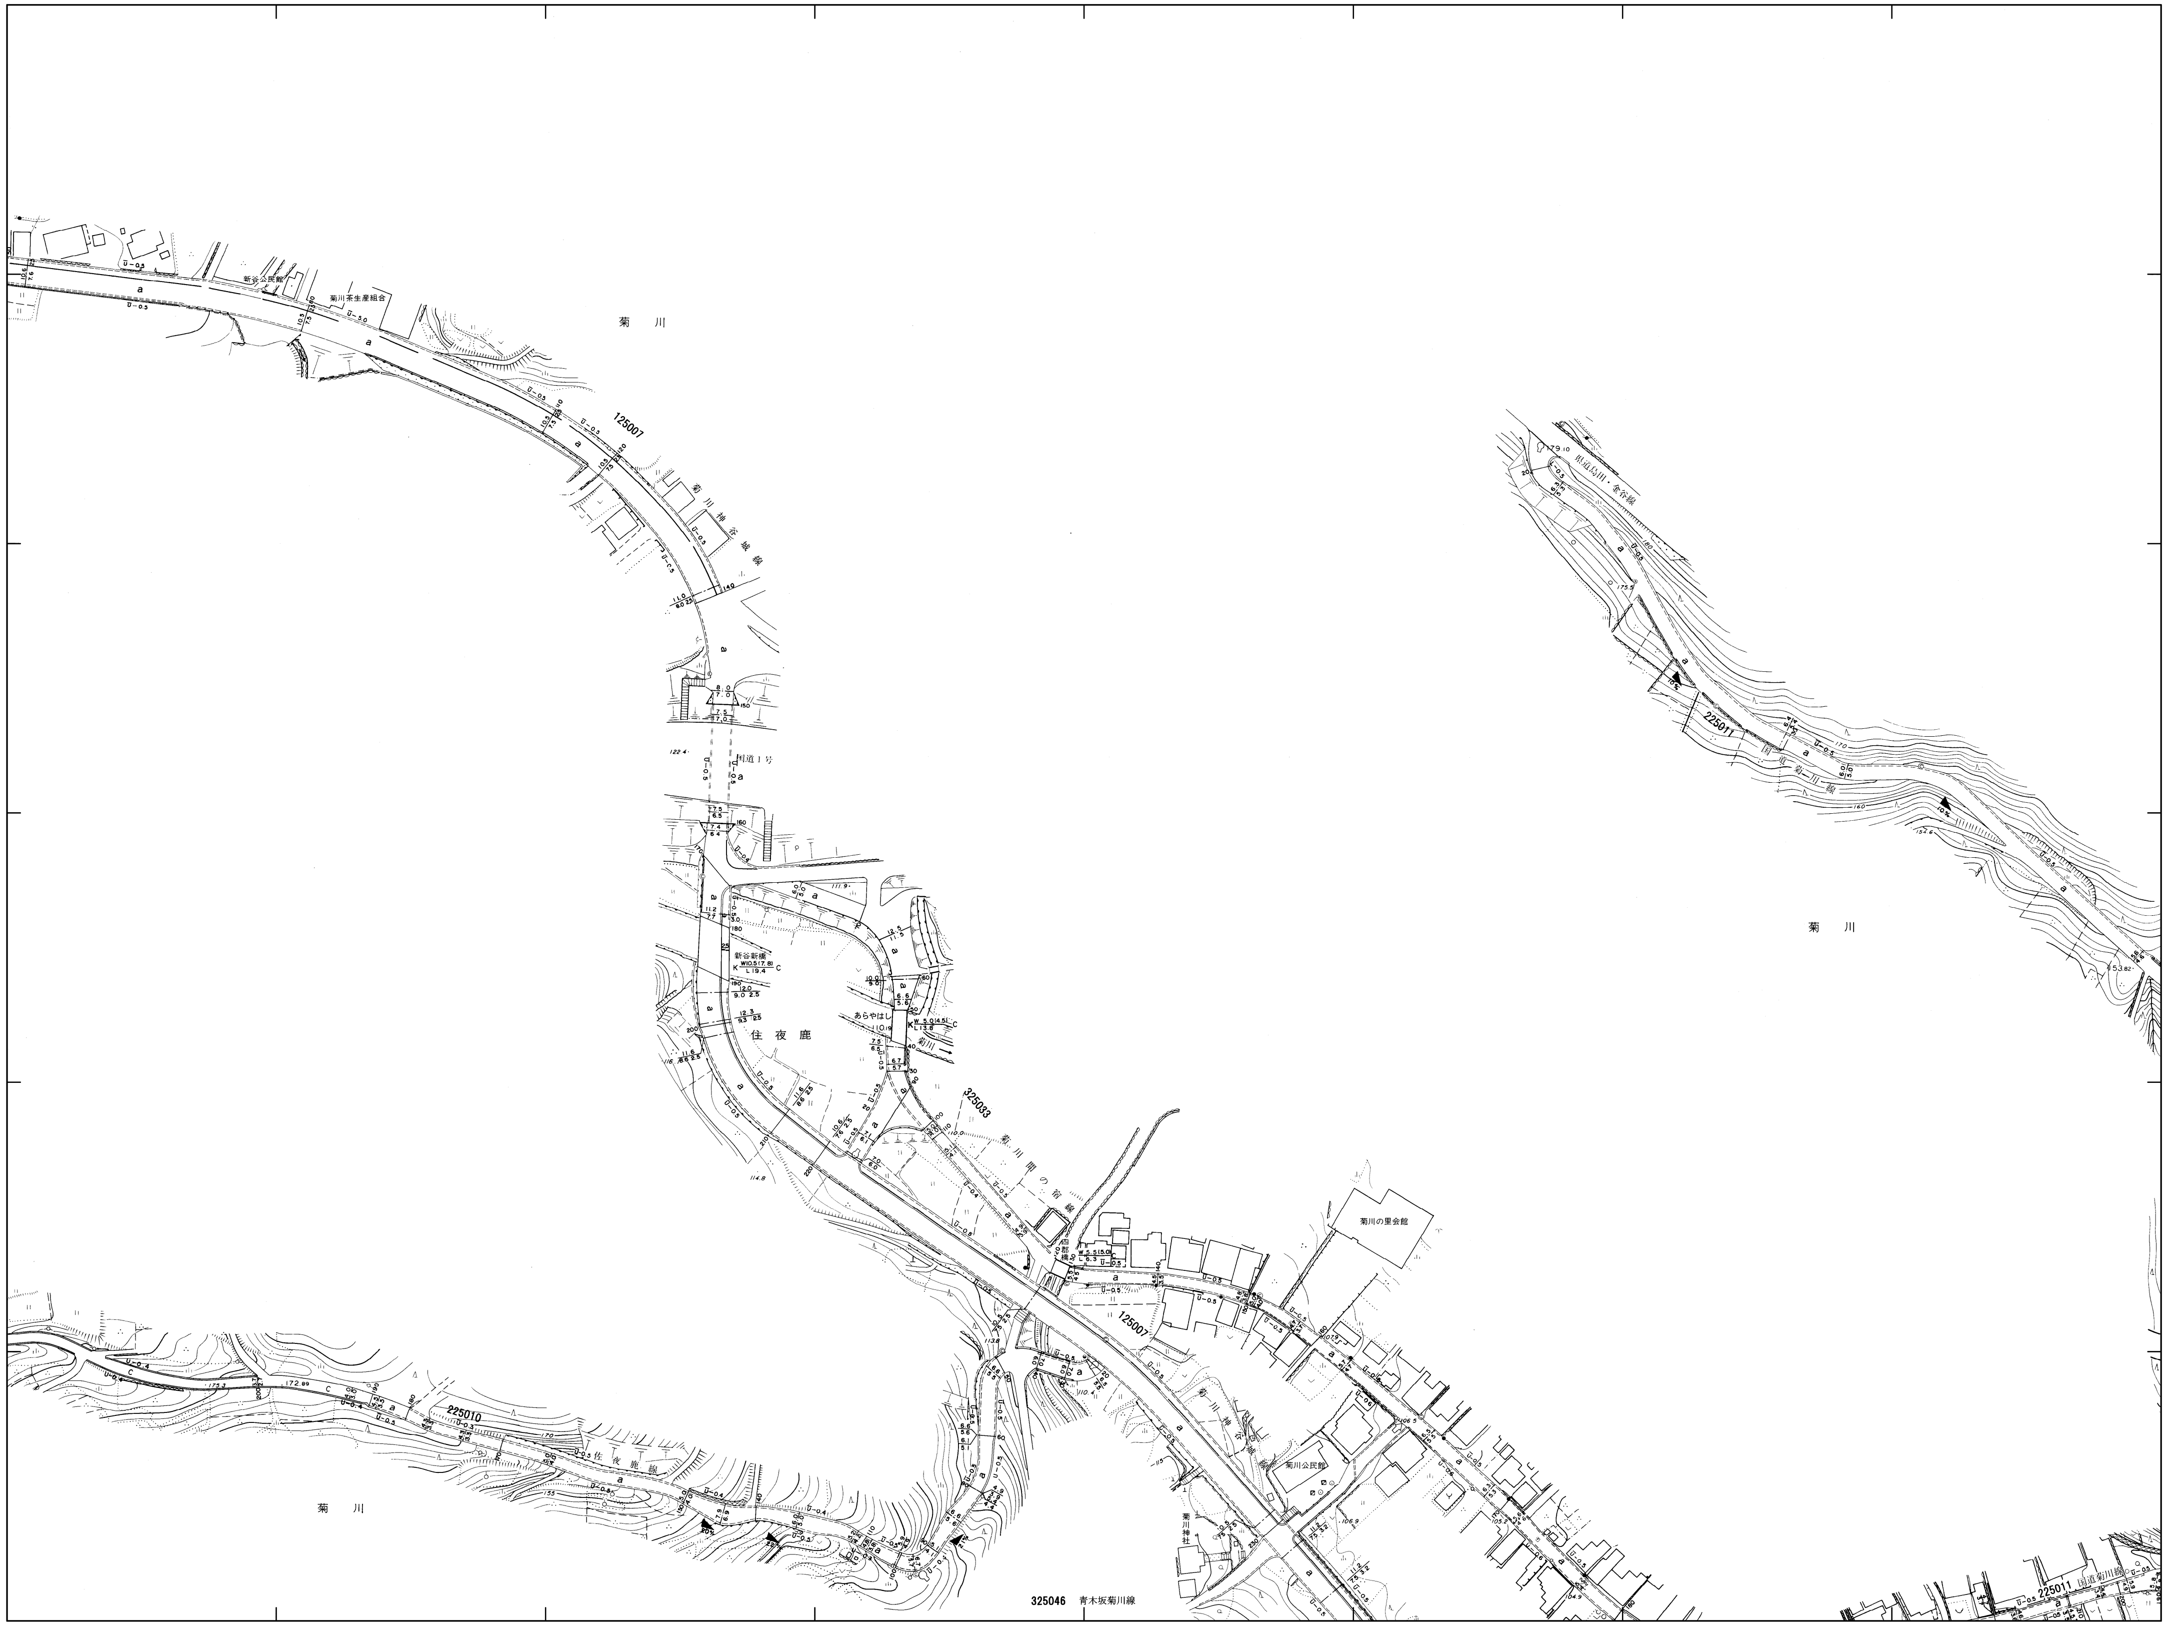
菊川
125007
菊川茶生産組合
225011
225010
325033
菊川の里会館
菊川公民館
菊川神社
住夜鹿
あらやはし
325046 青木坂菊川線

概見図

146

138	139	140
145	146	147
	153	154

記号

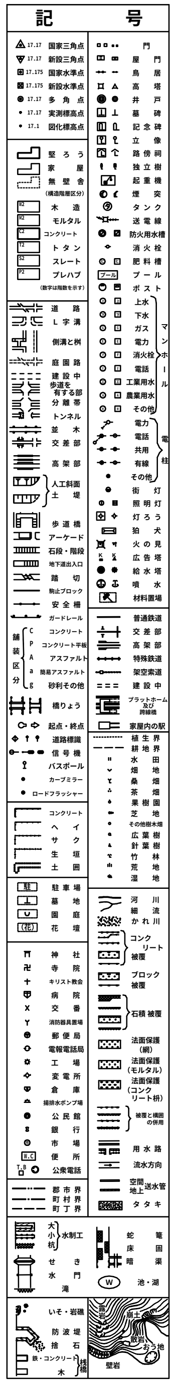
国家三角点
新設三角点
国家水準点
新設水準点
多角点
実測標高点
図化標高点
堅ろう
家屋
無壁舎
(構造階層区分)
木造
モルタル
コンクリート
トタン
スレート
プレハブ
(数字は階数を示す)
道路
L字溝
側溝と桝
庭園路
建設中
歩道を有する部
分離帯
トンネル
並木
交差部
高架部
人工斜面
土堤
歩道橋
アーケード
石段・階段
地下道出入口
踏切
駒止ブロック
安全柵
ガードレール
舗装区分
C コンクリート
P コンクリート平板
A アスファルト
a 簡易アスファルト
g 砂利その他
橋りょう
起点・終点
道路標識
信号機
バスポール
カーブミラー
ロードフラッシャー
コンクリート
へイ
サク
生垣
土囲
駐車場
墓地
園庭
花壇
神社
寺院
キリスト教会
病院
交番
消防器具置場
郵便局
電報電話局
工場
変電所
倉庫
揚排水ポンプ場
公民館
銀行
市場
便所
公衆電話
郡市界
町村界
町丁界
大 小 杭 水制工
せき
水門
滝
いそ・岩礁
防波堤
捨石
鉄・コンクリート 木 桟橋
門
屋門
鳥居
高塔
井戸
墓碑
記念碑
立像
路傍祠
独立樹
起重機
煙突
タンク
送電線
防火用水槽
消火栓
肥料槽
プール
ポスト
上水
下水
ガス
電力
消火栓
電話
工業用水
農業用水
その他
マンホール
電力
電話
共用
有線
その他
電柱
街灯
照明灯
灯ろう
狛犬
火の見
広告塔
給水塔
噴水
材料置場
普通鉄道
交差部
高架部
特殊鉄道
架空索道
建設中
プラットホーム及び跨線橋
家屋内の駅
植生界
耕地界
水田
畑地
桑畑
茶畑
果樹園
芝地
その他樹木畑
広葉樹
針葉樹
竹林
荒地
湿地
河川
細流
かれ川
コンクリート被覆
ブロック被覆
石積被覆
法面保護(網)
法面保護(モルタル)
法面保護(コンクリート枡)
被覆と構囲の併用
用水路
流水方向
空間 地上 送水管
タタキ
蛇篭
床固
暗渠
池・湖
露岩
崩土
散岩
おう地
壁岩

146

調製年月日 令和2年3月19日

1:1000

計画機関 島 田 市

作業機関 株式会社 フジヤマ