島田市道路台帳現況平面図（金谷地区）

150

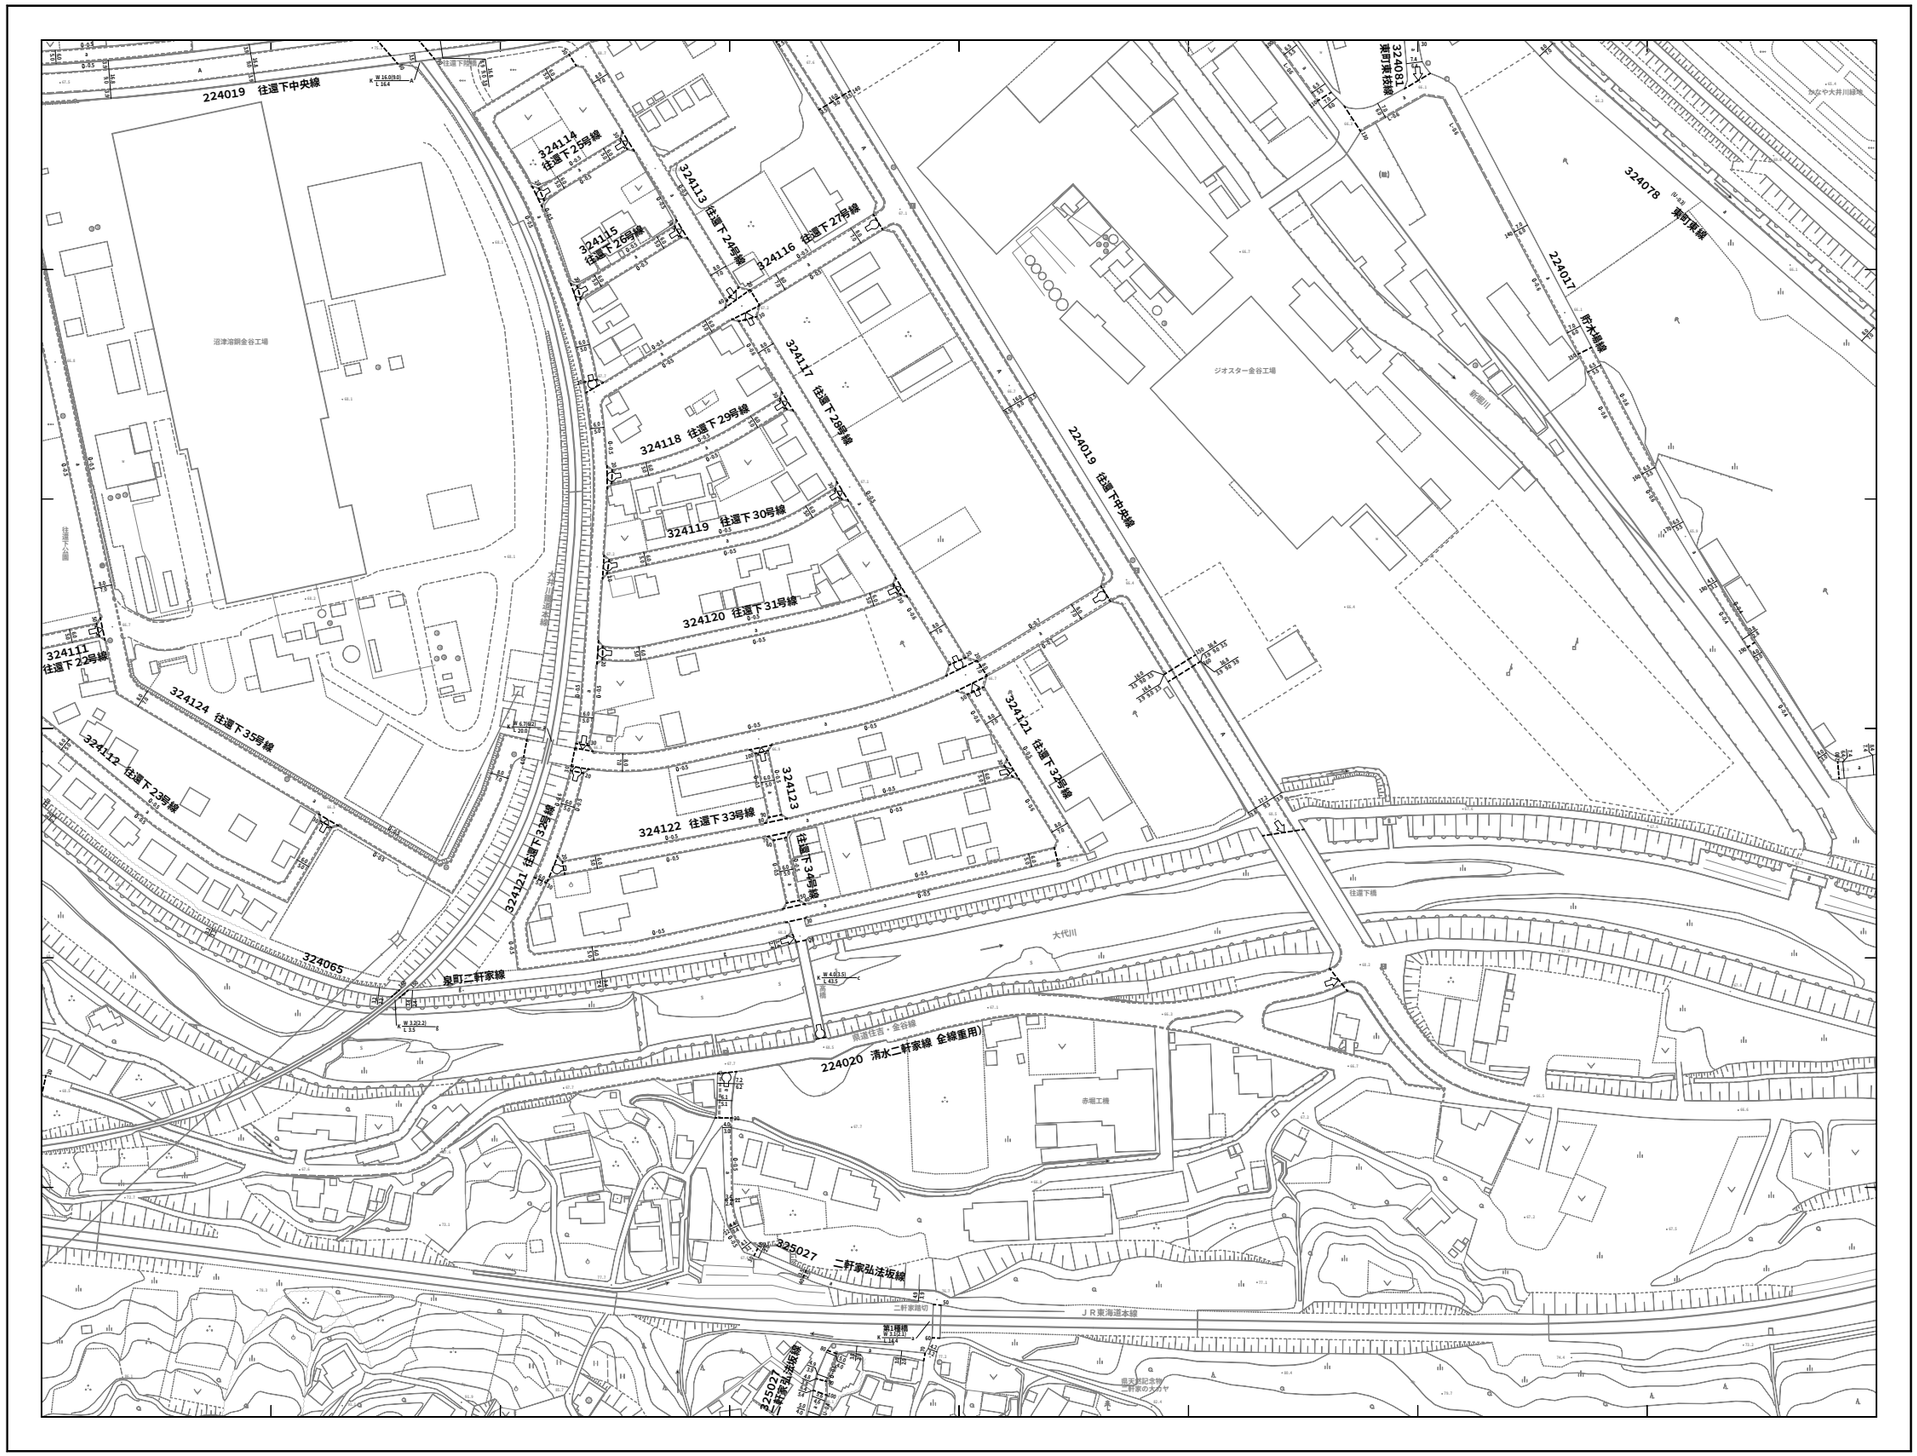

概見図

150

142	143	
149	150	151
156	157	158

記号

150

調製年月日 令和2年3月19日

1:1000

計画機関 島　田　市

作業機関 株式会社 フジヤマ