島田市道路台帳現況平面図（島田地区）

02-23

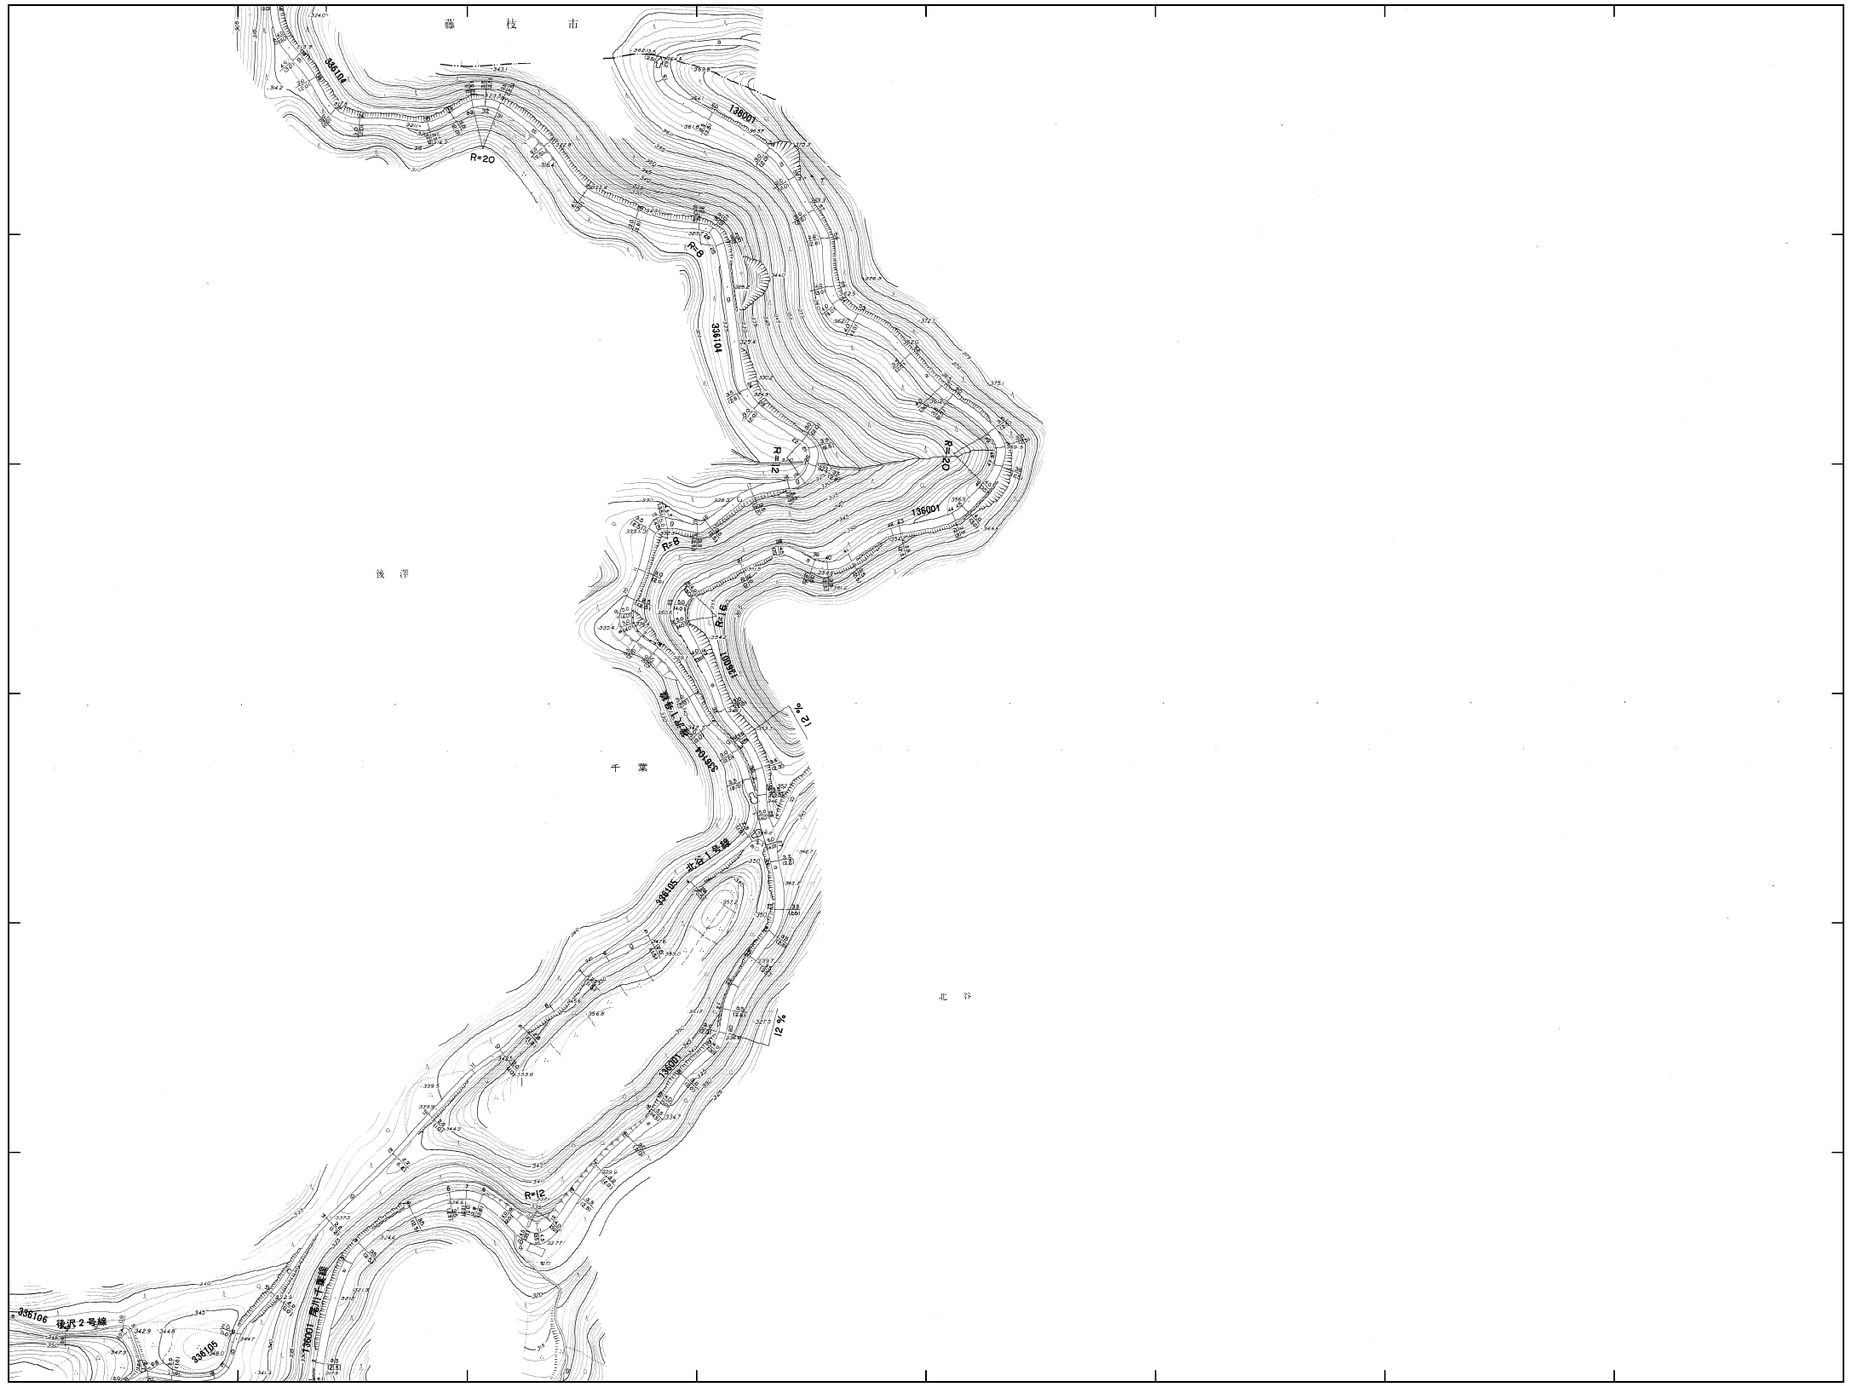

概見図

02-23

02-17	02-18	
02-22	02-23	
12-02	12-03	

記号

02-23

調製年月日 令和2年3月19日

1:1000

計画機関 島田市

作業機関 株式会社 フジヤマ