


# 島田市道路台帳現況平面図（島田地区）

12-02

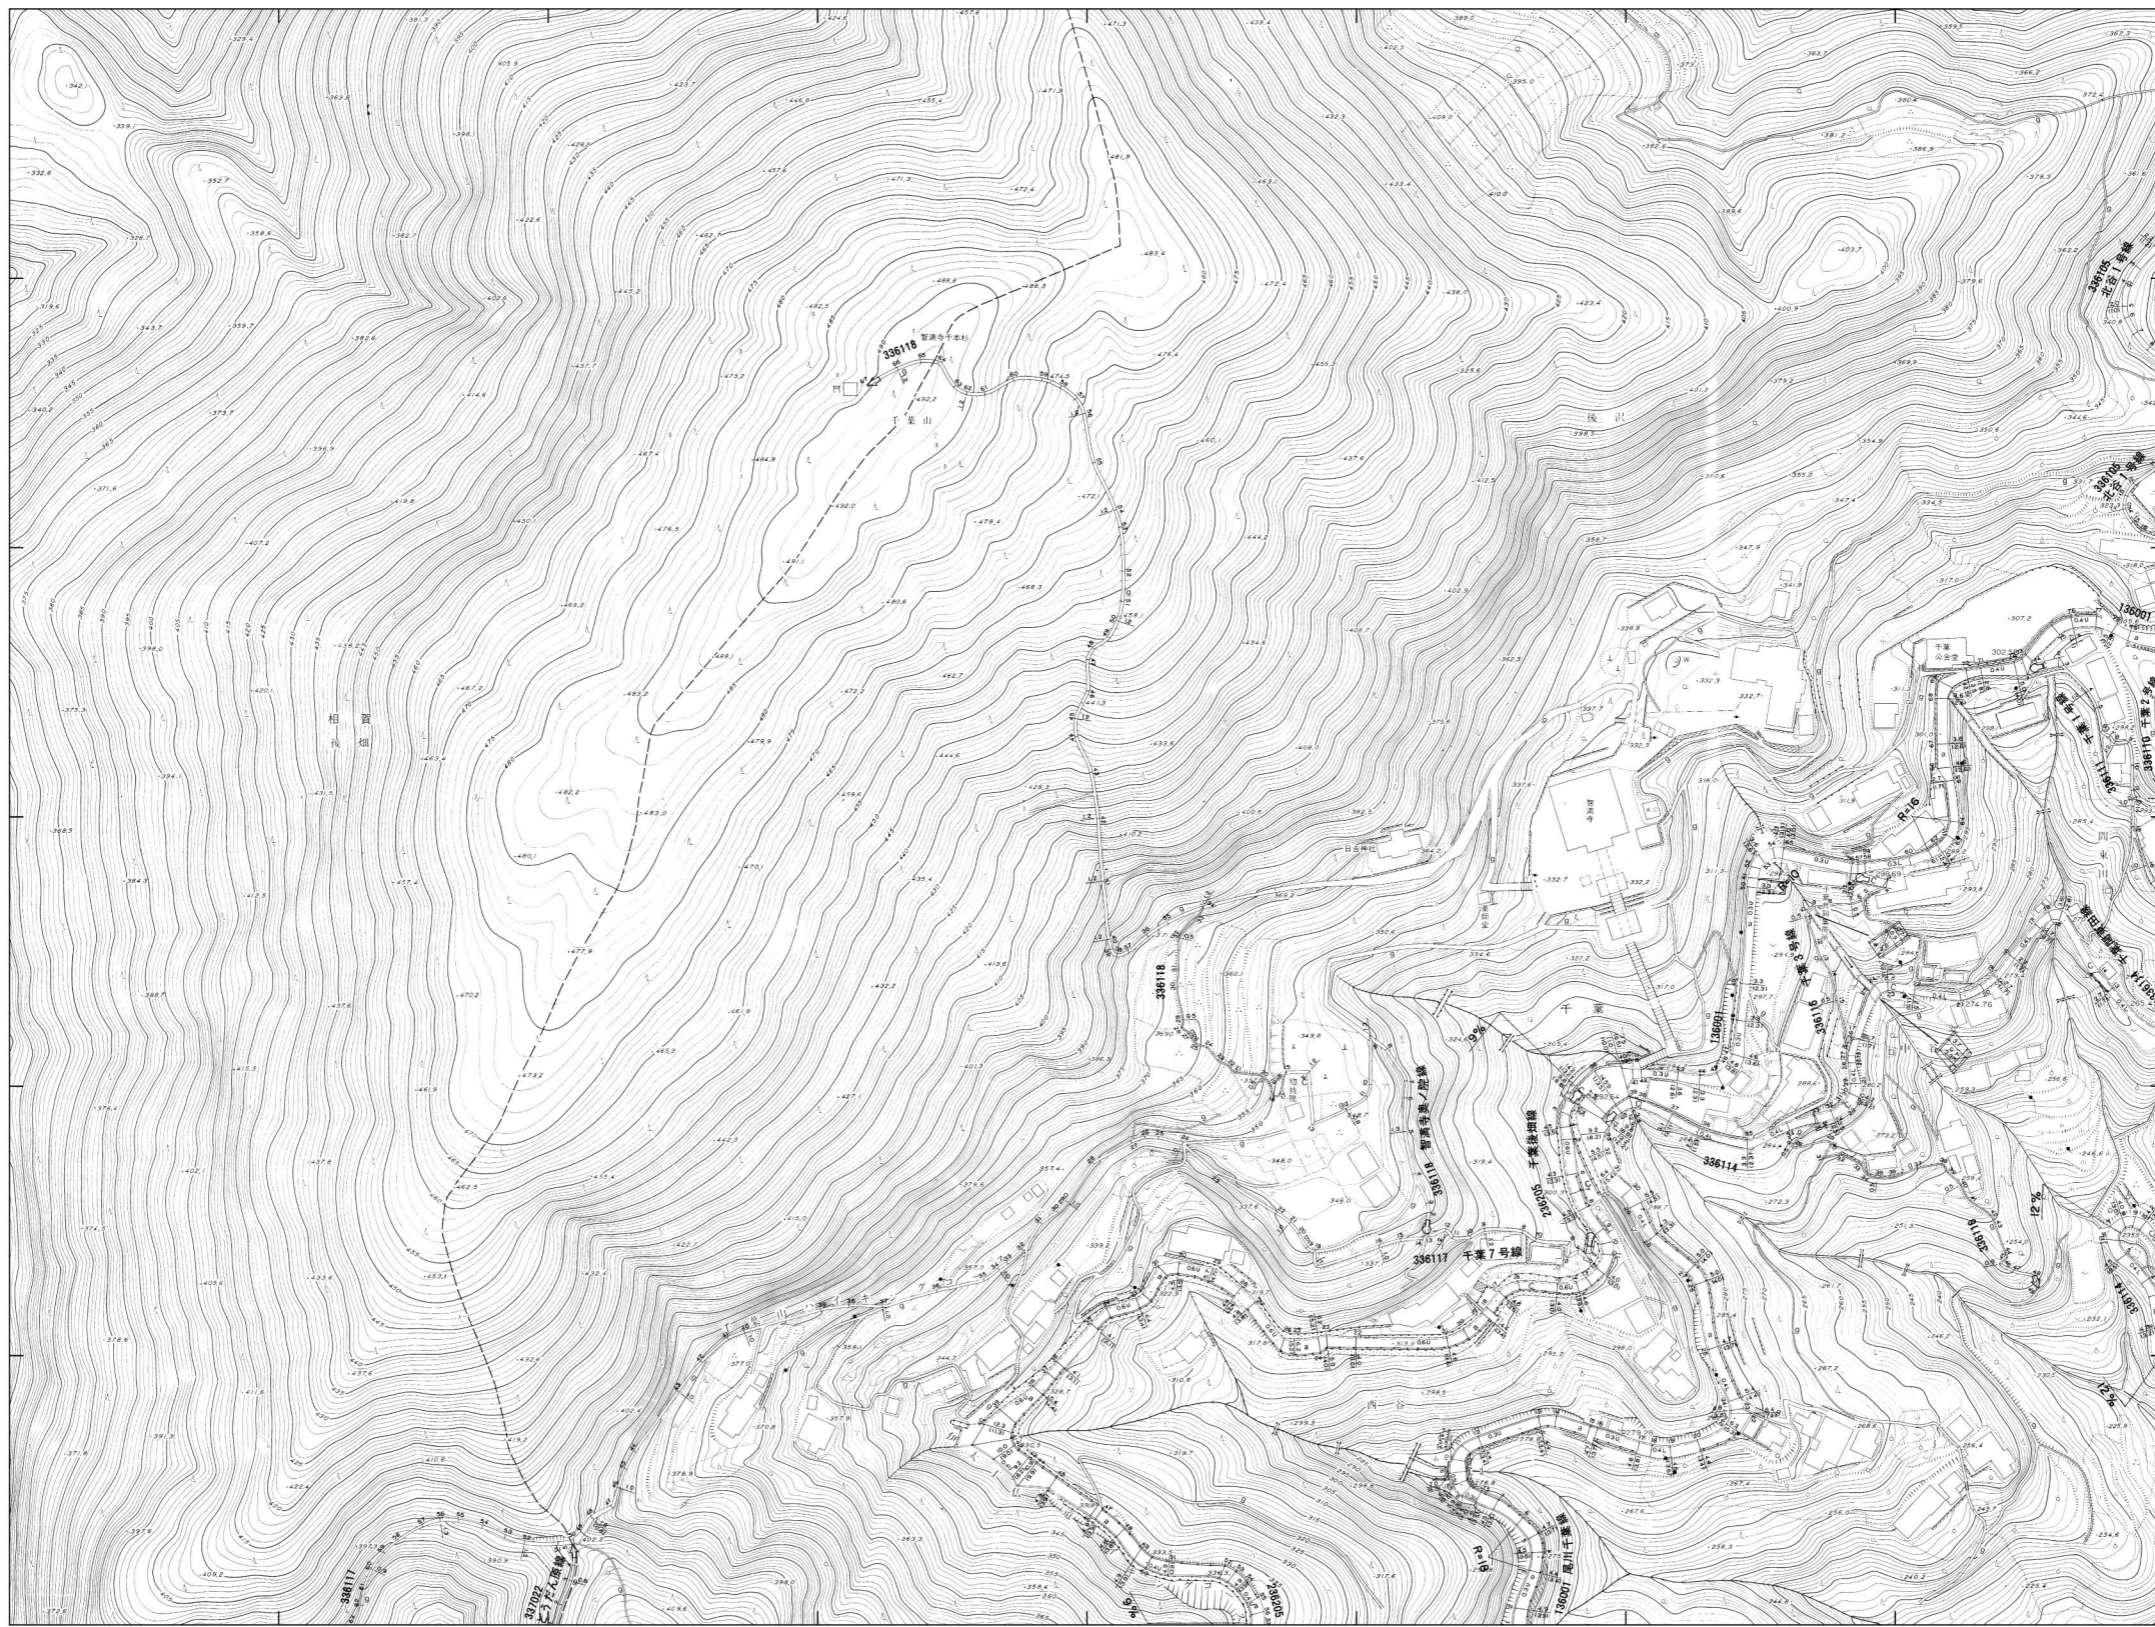

概見図  
12-02

02-21	02-22	02-23
12-01	12-02	12-03
12-06	12-07	12-08

記号





12-02