島田市道路台帳現況平面図（島田地区）

12-07

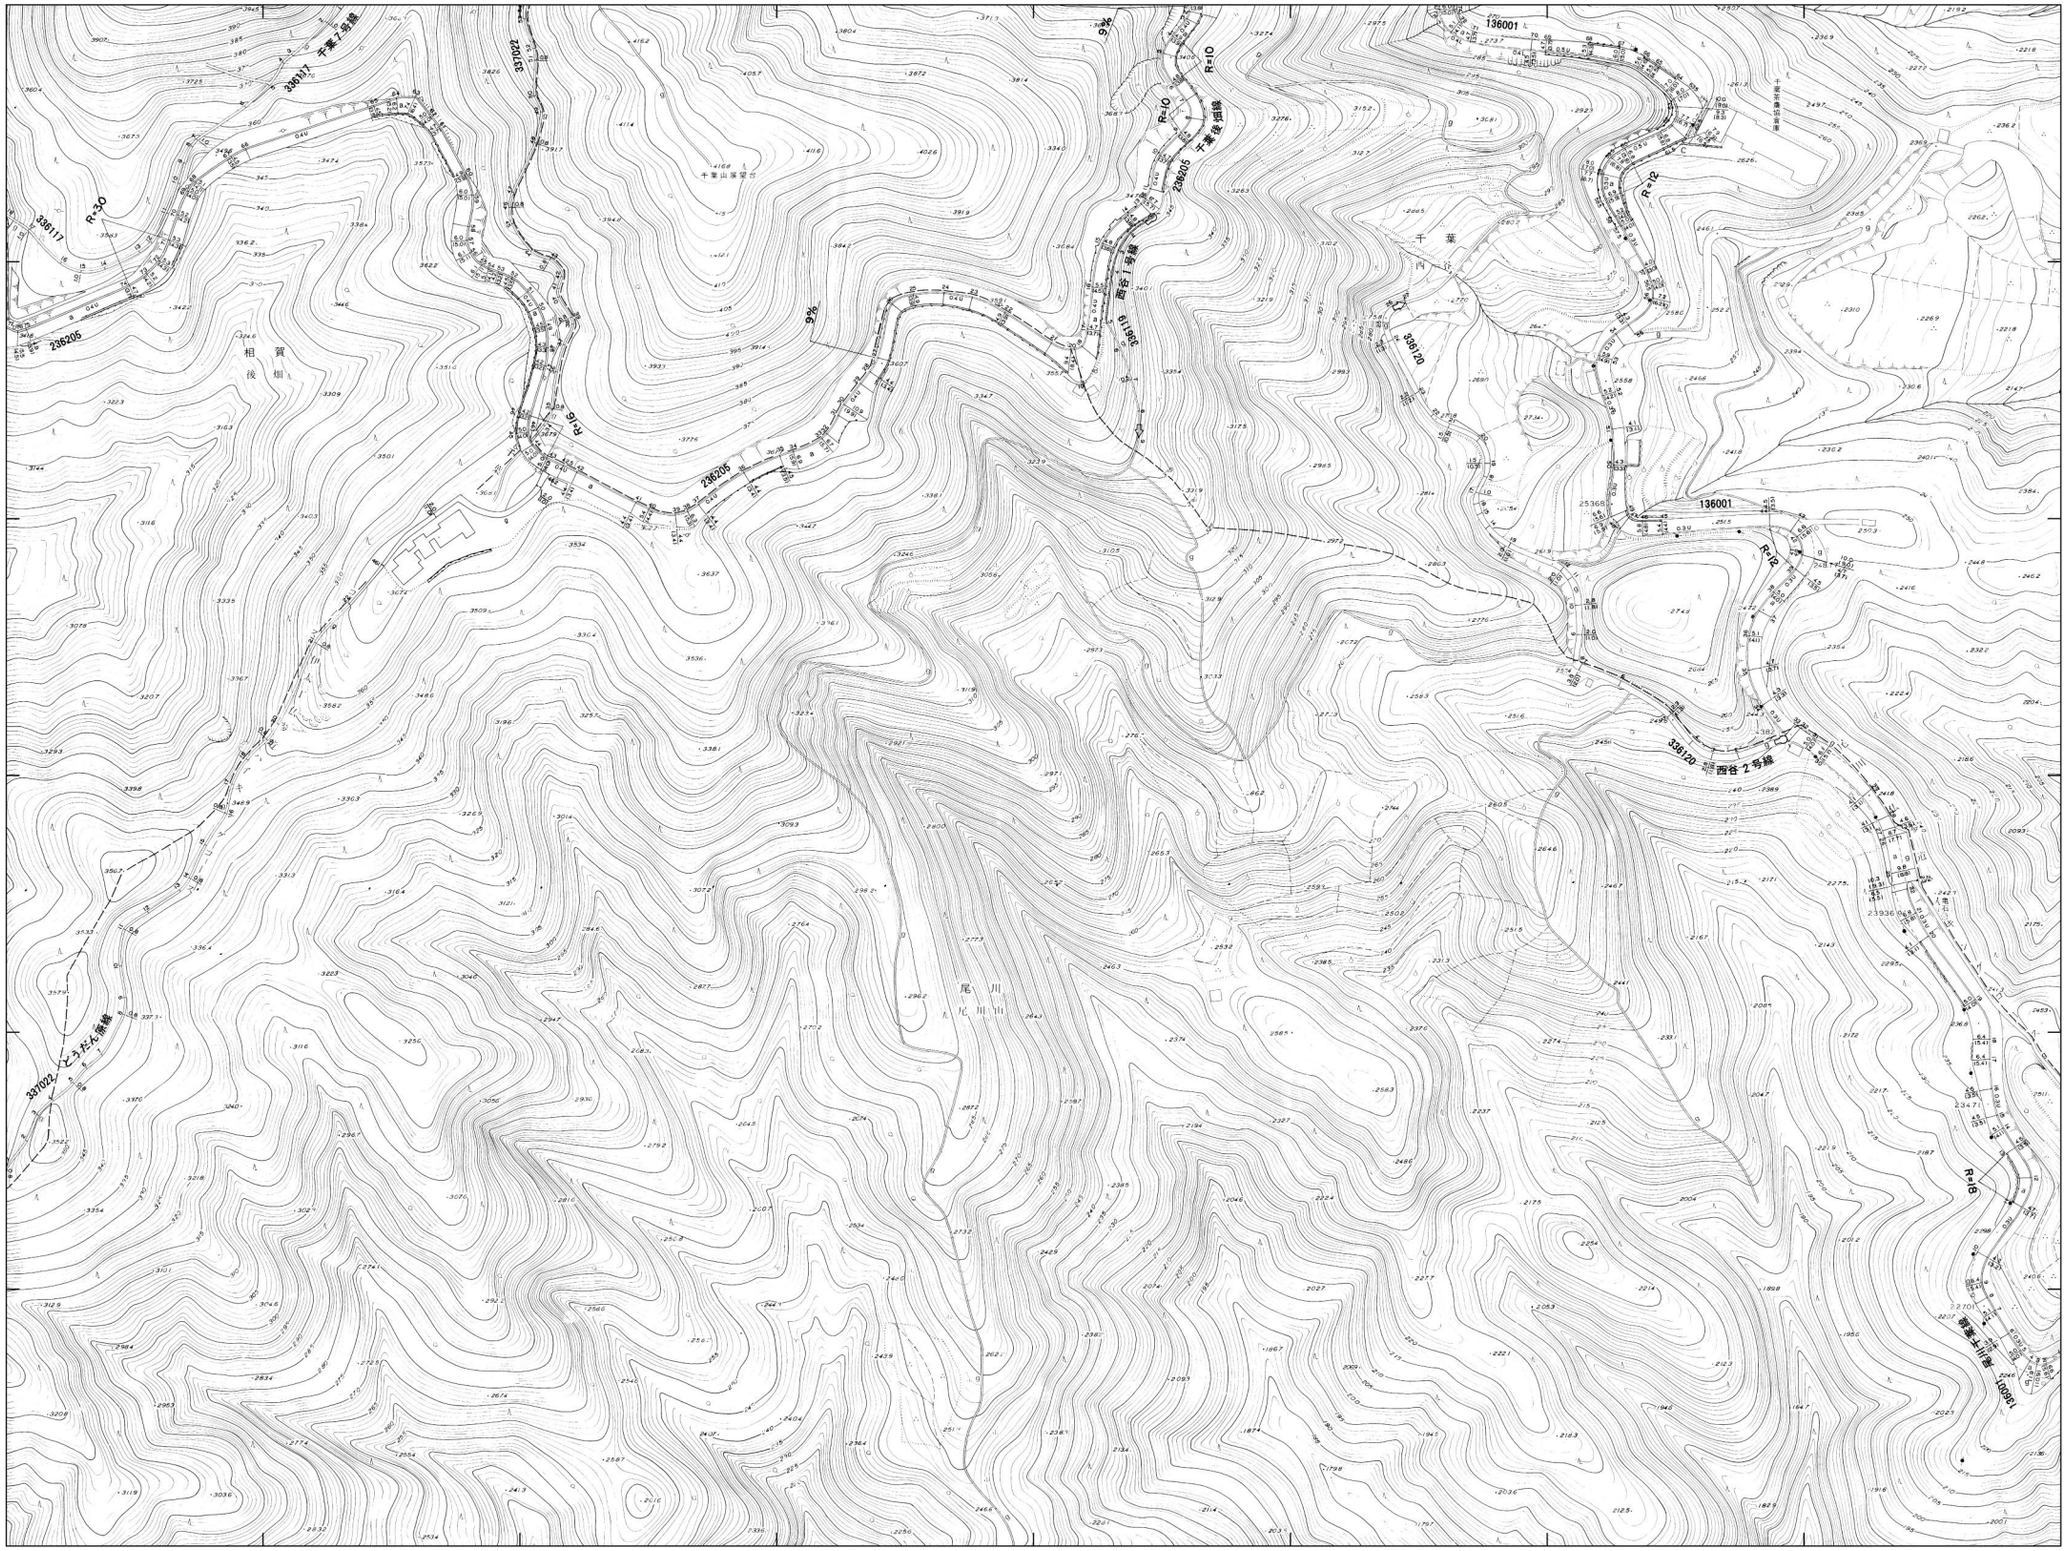

概見図

12-07

12-01	12-02	12-03
12-06	12-07	12-08
12-11	12-12	12-13

記号

12-07

調製年月日 令和2年3月19日

1:1000

計画機関 島　田　市

作業機関 株式会社 フジヤマ