# 島田市道路台帳現況平面図（島田地区）

## 21-14

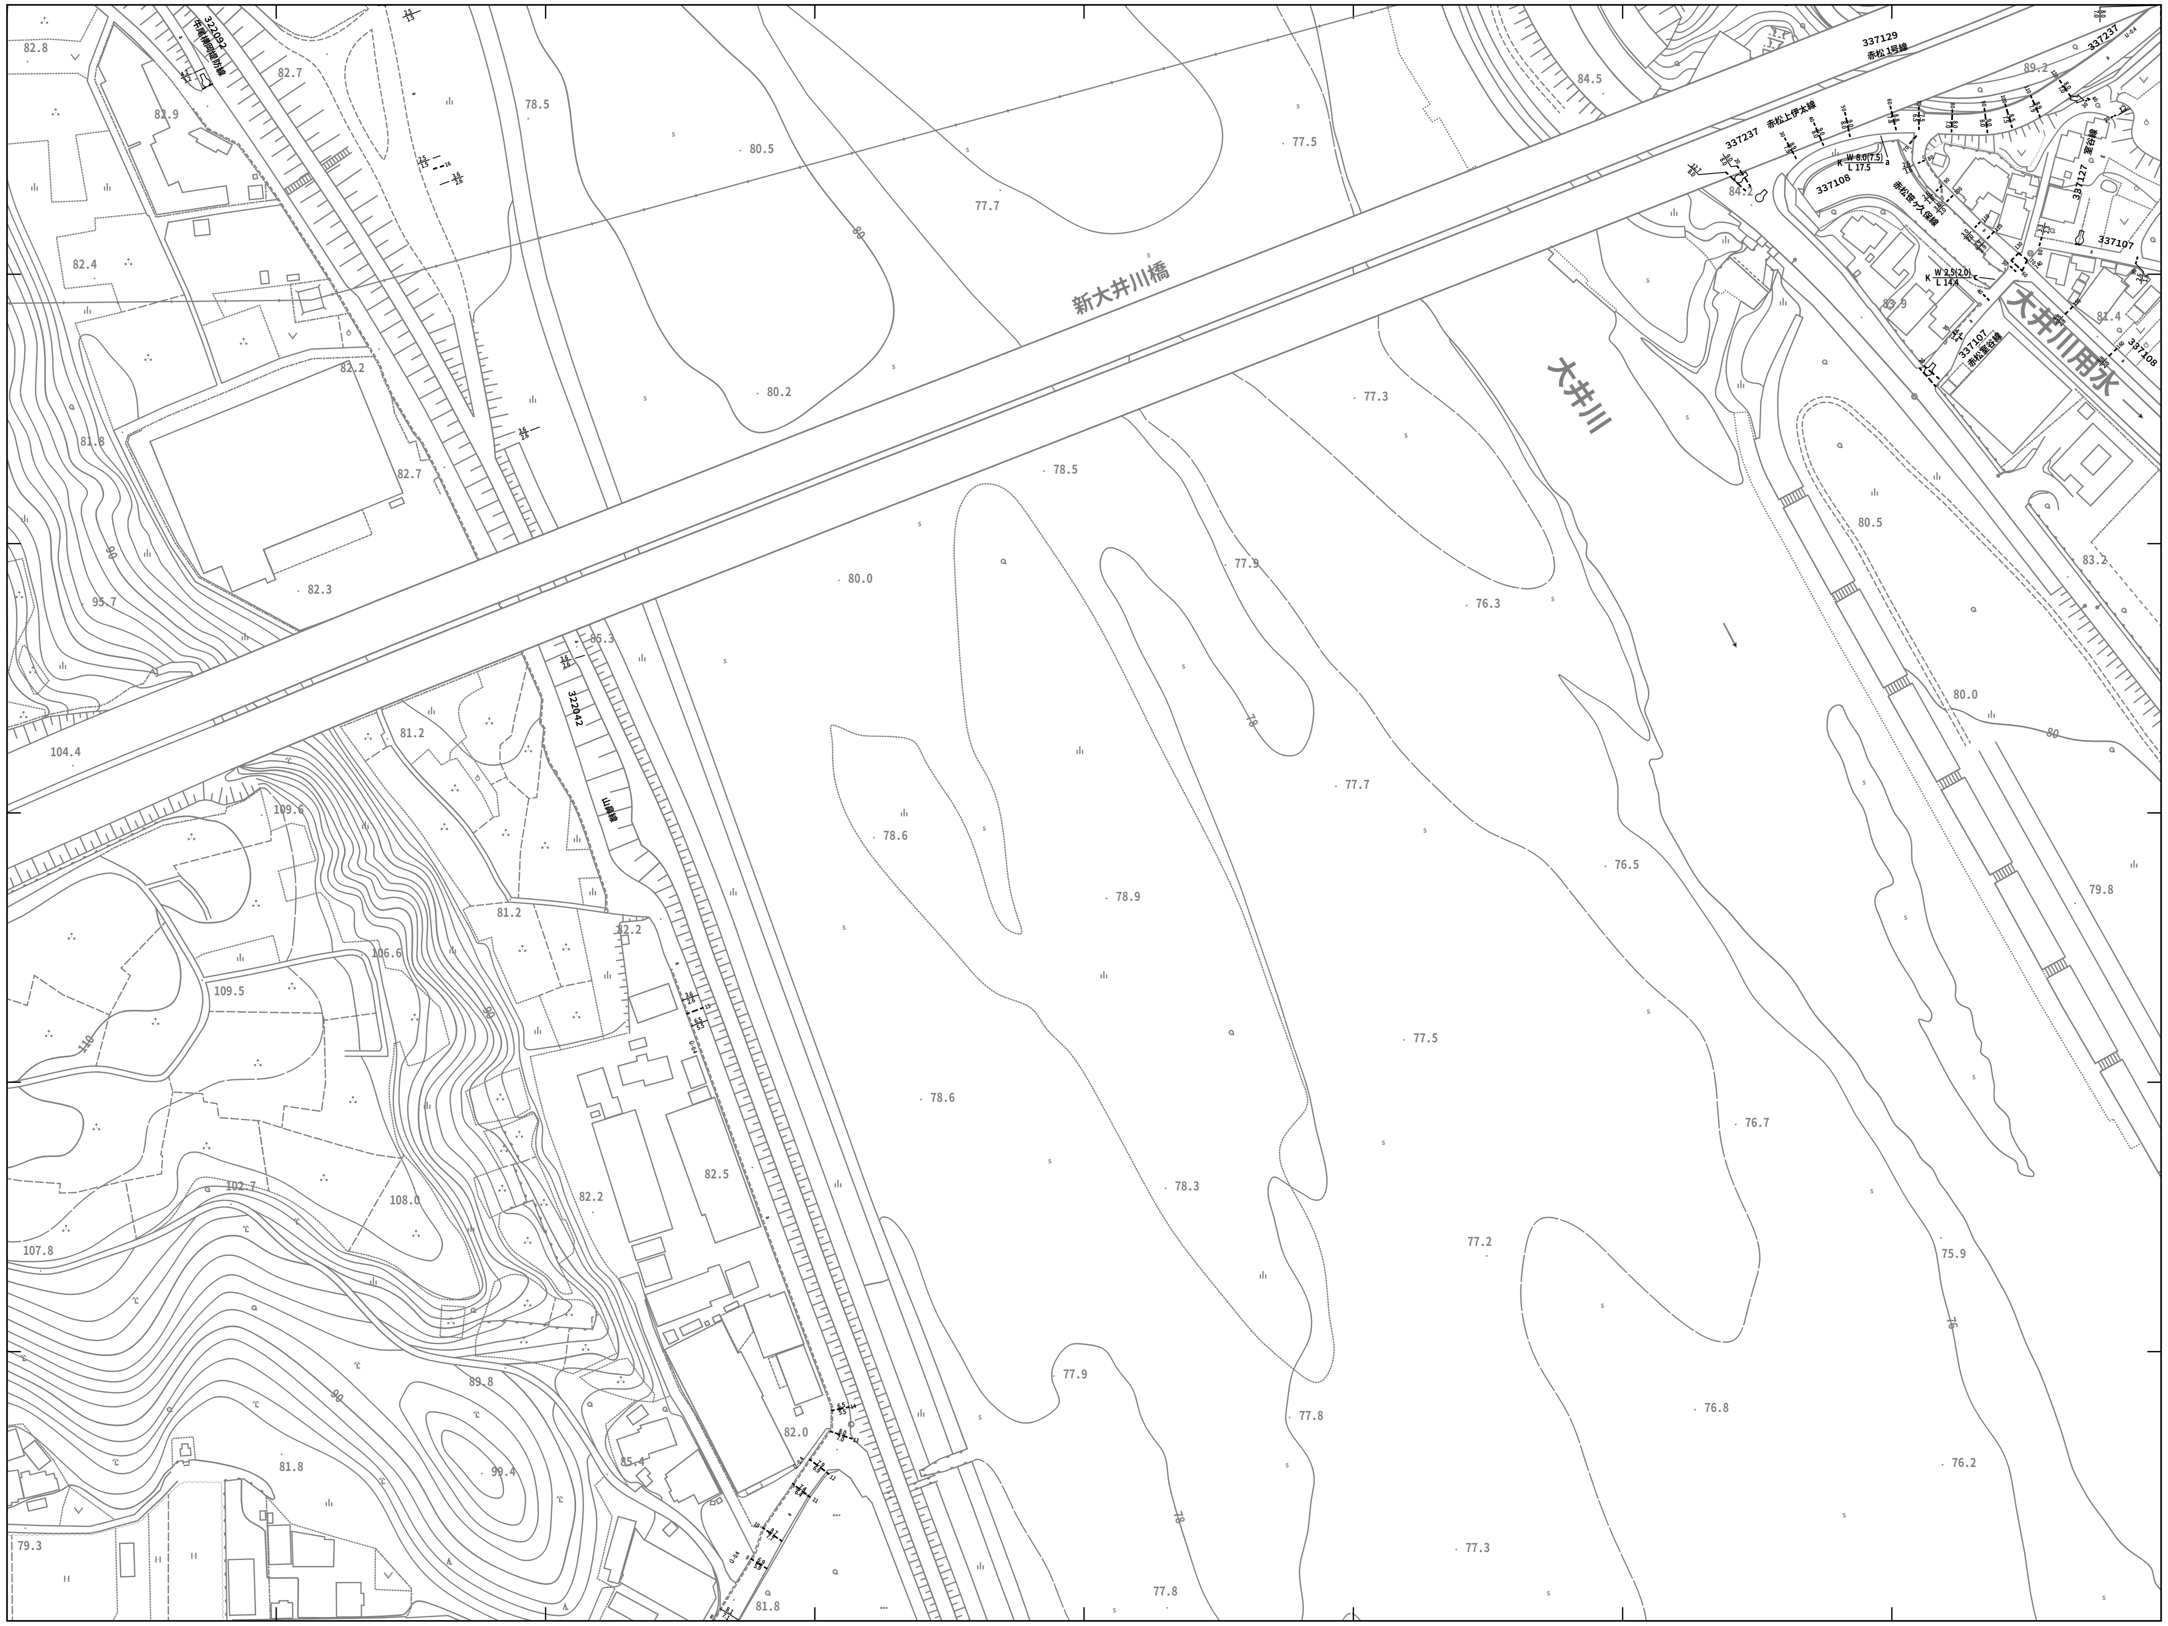
新大井川橋
大井川
大井川用水
337237
赤松上伊太線
337129
赤松1号線
337108
赤松笹ケ久保線
337107
赤松東部線
337127
322042
山瀬線
322052
W 8.0(7.5)
L 17.3
W 2.5(2.0)
L 14.4
82.8
82.7
81.9
78.5
80.5
77.7
77.5
84.5
82.4
82.2
80.2
77.3
81.8
82.7
78.5
80.0
77.9
76.3
80.5
83.2
82.3
95.7
104.4
81.2
109.6
77.7
80.0
81.2
82.2
78.6
78.9
76.5
79.8
109.5
106.6
77.5
78.6
102.7
108.0
82.2
82.5
78.3
76.7
107.8
77.2
75.9
89.8
99.4
77.9
77.8
76.8
81.8
82.0
85.4
76.2
79.3
77.3
77.8
81.8

**概見図**

**21-14**

| | | |
|---|---|---|
| 21-08 | 21-09 | 21-10 |
| | 21-14 | 21-15 |
| | | 21-20 |

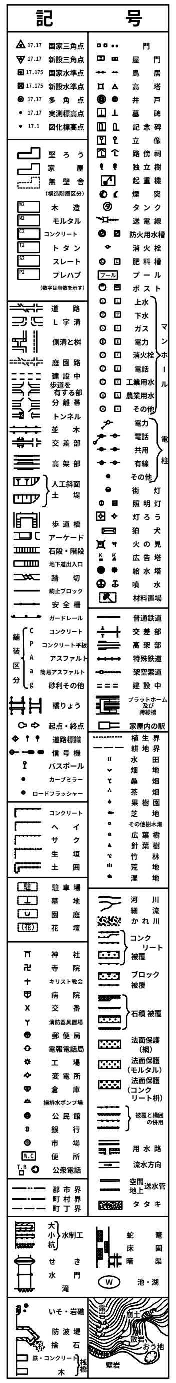
記　号

**21-14**

調製年月日　令和2年3月19日

1:1000
0
20
40
60
80
100
120
140
160
180
200M

計画機関　島　田　市

作業機関　株式会社　フジヤマ