島田市道路台帳現況平面図（島田地区）

22-16

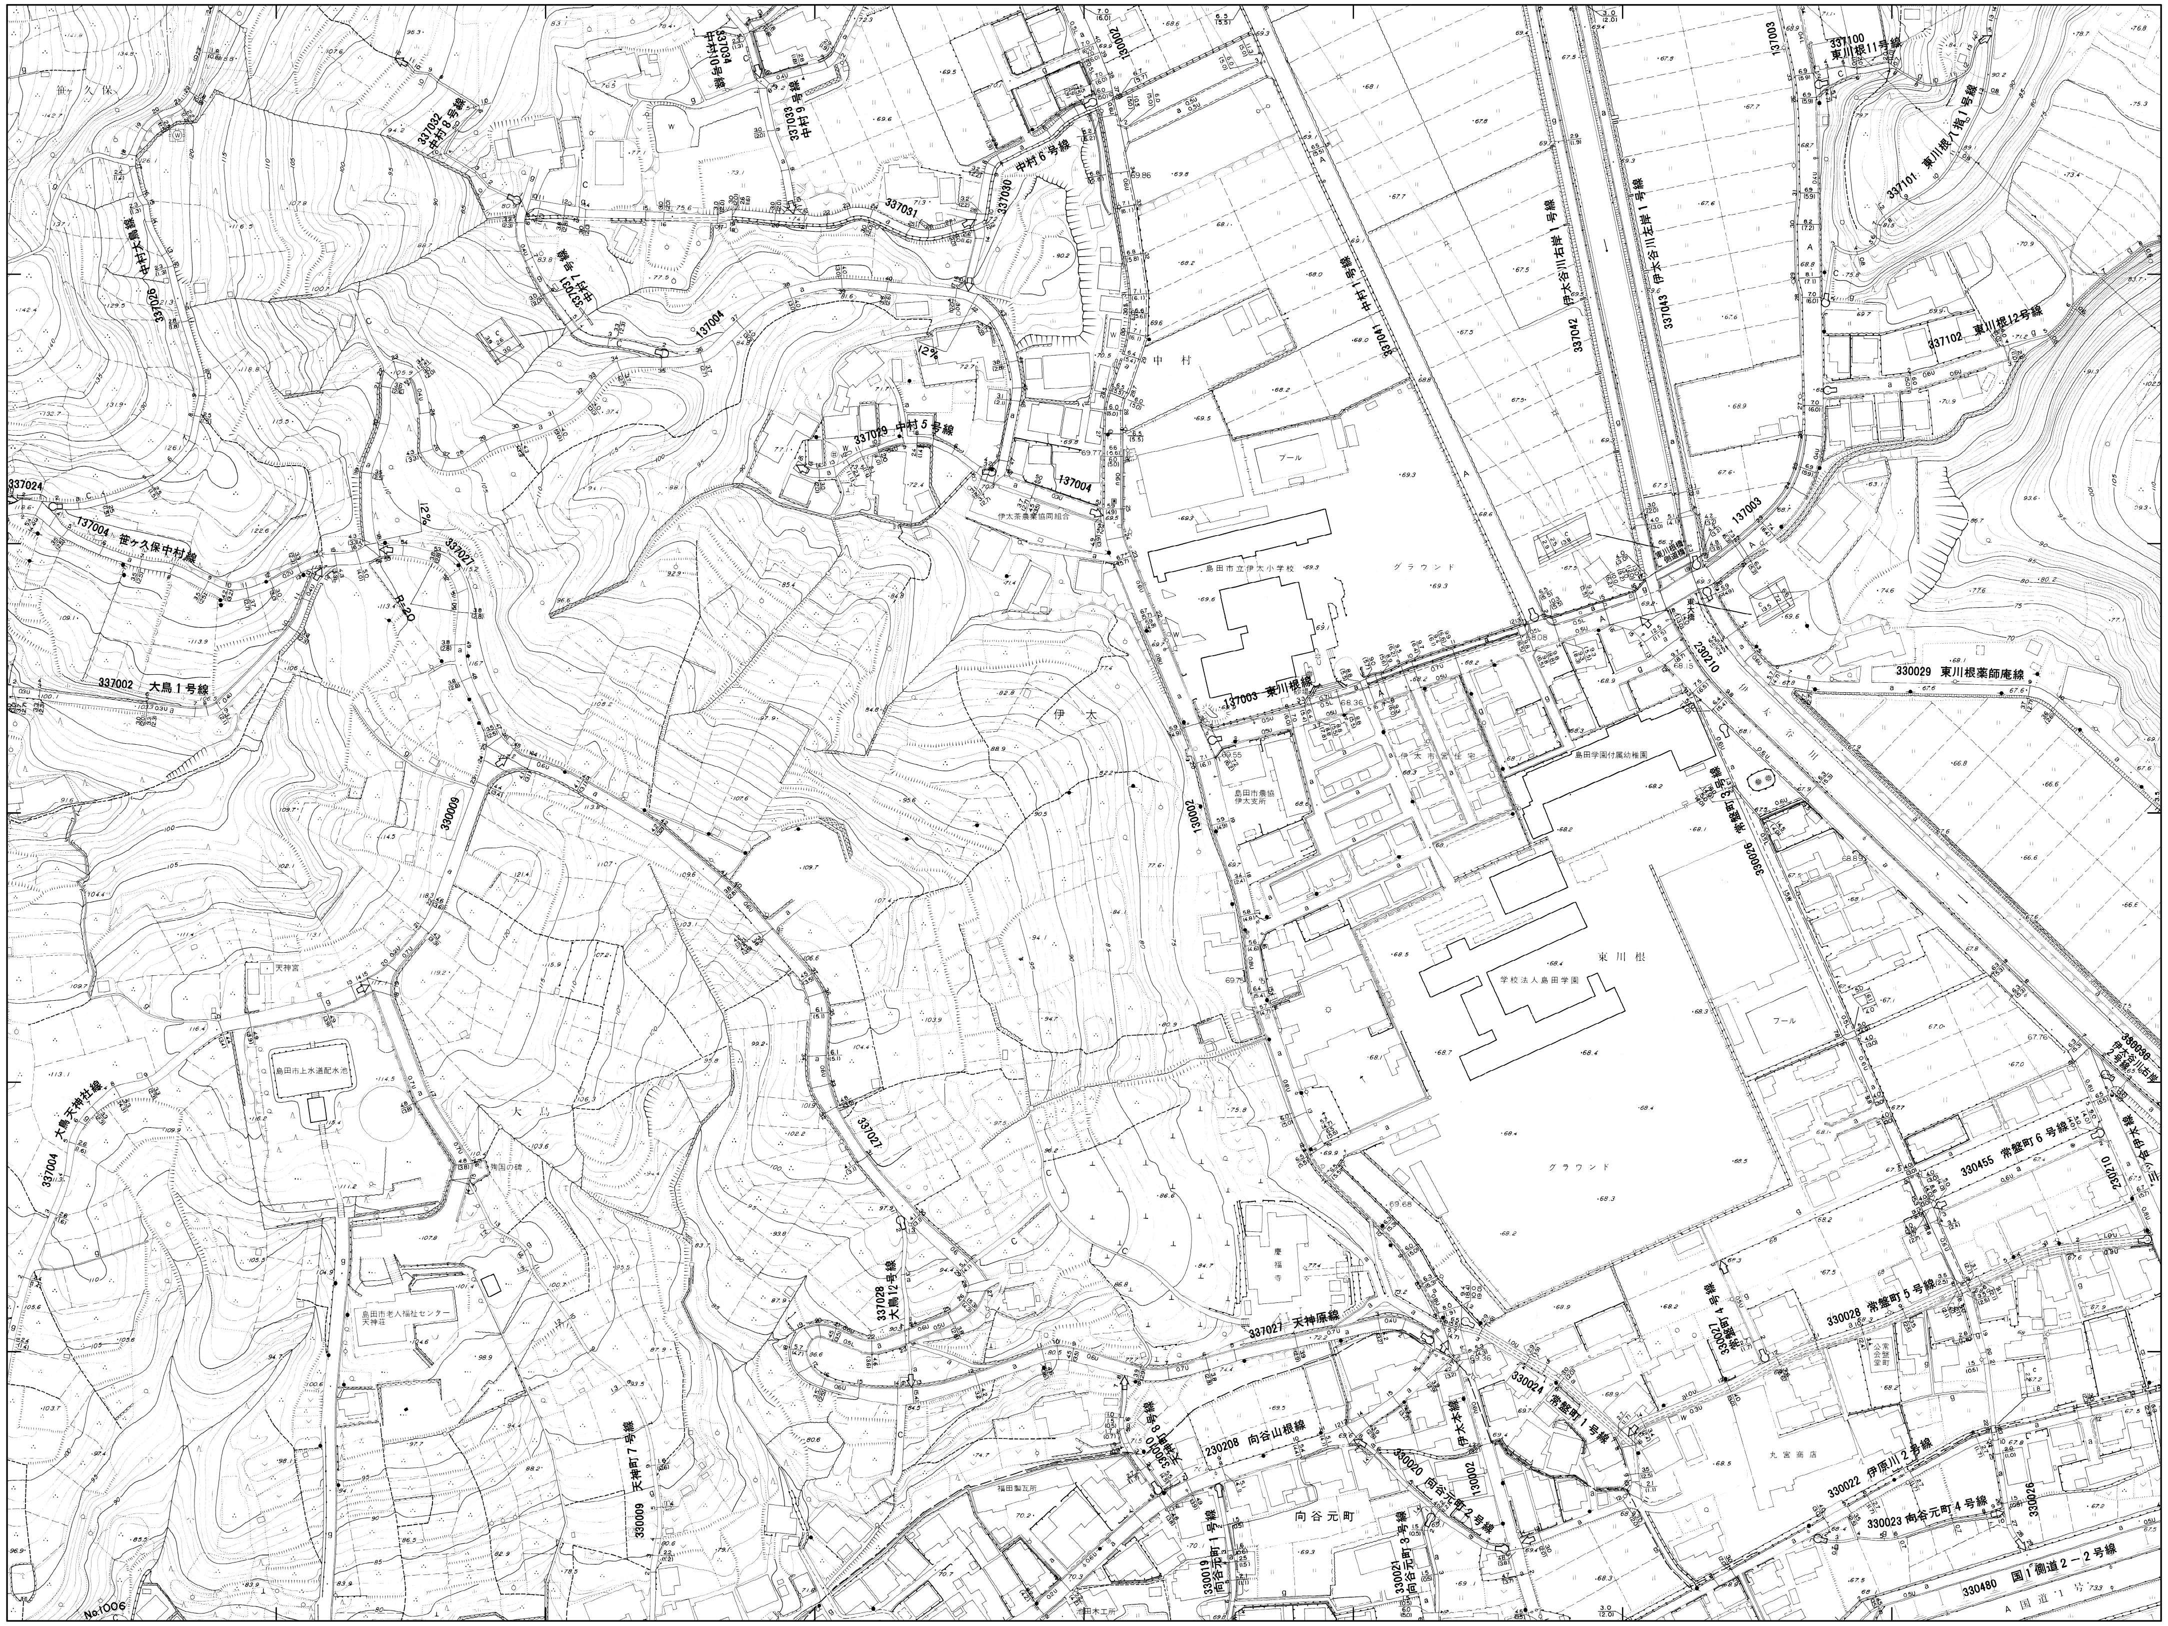

337032 中村８号線
337033 中村９号線
337030 中村６号線
337031
337034 中村10号線
337029 中村５号線
337004
137004
137004 笹ヶ久保中村線
337024
337026 中村大鳥線
337027
337002 大島１号線
330009
337004 大鳥天神社線
337037
337028 大島１号線
337027 天神原線
230208 向谷山根線
330020 伊太向谷１号線
330009 天神町７号線
330019 向谷元町１号線
330021 向谷元町３号線
330020 向谷元町２号線
330024 常盤町１号線
130002
137003 東川根線
137041 中村１号線
337042 伊太谷川右岸１号線
337043 伊太谷川左岸１号線
137003
337100 東川根１１号線
337101 東川根八幡１号線
337102 東川根１２号線
230210
330029 東川根薬師庵線
330030 常盤町３号線
330455 常盤町６号線
330028 常盤町５号線
330027 常盤町４号線
330022 伊原川２号線
330023 向谷元町４号線
330028
330480 国１側道２－２号線
国道１号
中村
伊太
大鳥
東川根
向谷元町
笹ヶ久保
グラウンド
プール
島田市立伊久小学校
学校法人島田学園
島田学園付属幼稚園
島田市上水道配水池
島田市老人福祉センター天神荘
天神宮
伊太大門
No.1006

概見図

22-16

21-15	22-11	22-12
21-20	22-16	22-17
21-25	22-21	22-22

記　号

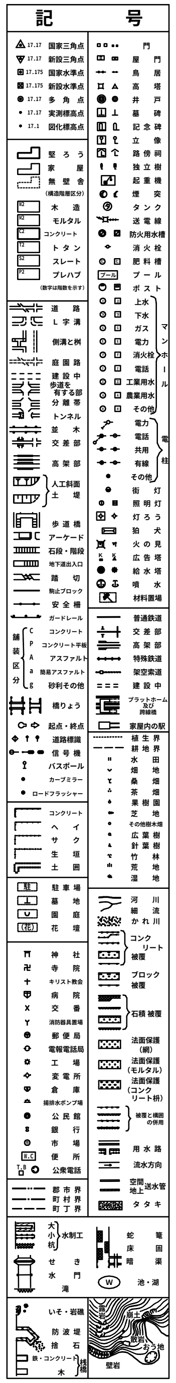

17.17 国家三角点
17.17 新設三角点
17.175 国家水準点
17.175 新設水準点
17.17 多角点
17.17 実測標高点
17.1 図化標高点
堅ろう
家屋
無壁舎
（構造階層区分）
W2 木造
M2 モルタル
C2 コンクリート
T2 トタン
S2 スレート
P2 プレハブ
（数字は階数を示す）
道路
L字溝
側溝と桝
庭園路
建設中
歩道を有する部
分離帯
トンネル
並木
交差部
高架部
人工斜面
土堤
歩道橋
アーケード
石段・階段
地下道出入口
踏切
駒止ブロック
安全柵
ガードレール
舗装区分
C コンクリート
P コンクリート平板
A アスファルト
a 簡易アスファルト
g 砂利その他
橋りょう
起点・終点
道路標識
信号機
バスポール
カーブミラー
ロードフラッシャー
コンクリート
へイ
サク
生垣
土囲
駐 駐車場
墓地
園庭
(花) 花壇
神社
寺院
キリスト教会
病院
交番
消防器具置場
郵便局
電報電話局
工場
変電所
倉庫
揚排水ポンプ場
公民館
銀行
市場
W.C 便所
T.B 公衆電話
郡市界
町村界
町丁界
門
屋門
鳥居
高塔
井戸
墓碑
記念碑
立像
路傍祠
独立樹
起重機
煙突
タンク
送電線
防火用水槽
消火栓
肥料槽
プール
ポスト
マンホール
上水
下水
ガス
電力
消火栓
電話
工業用水
農業用水
その他
電柱
電力
電話
共用
有線
その他
街灯
照明灯
灯ろう
狛犬
火の見
K 広告塔
給水塔
噴水
材料置場
普通鉄道
交差部
高架部
特殊鉄道
架空索道
建設中
プラットホーム及び跨線橋
家屋内の駅
植生界
耕地界
水田
畑地
桑畑
茶畑
果樹園
芝地
その他樹木畑
広葉樹
針葉樹
竹林
荒地
湿地
河川
細流
かれ川
コンクリート被覆
ブロック被覆
石積被覆
法面保護（網）
法面保護（モルタル）
法面保護（コンクリート枡）
被覆と構囲の併用
用水路
流水方向
空間 地上 送水管
タタキ
大 小 杭 水制工
せき
水門
滝
蛇篭
床固
暗渠
W 池・湖
いそ・岩礁
防波堤
捨石
鉄・コンクリート 木 桟橋
露岩
崩土
散岩
おう地
壁岩

22-16

調製年月日　令和2年3月19日

1:1000

0　20　40　60　80　100　120　140　160　180　200

計画機関　島　田　市

作業機関　株式会社 フジヤマ