島田市道路台帳現況平面図（島田地区）

32-15

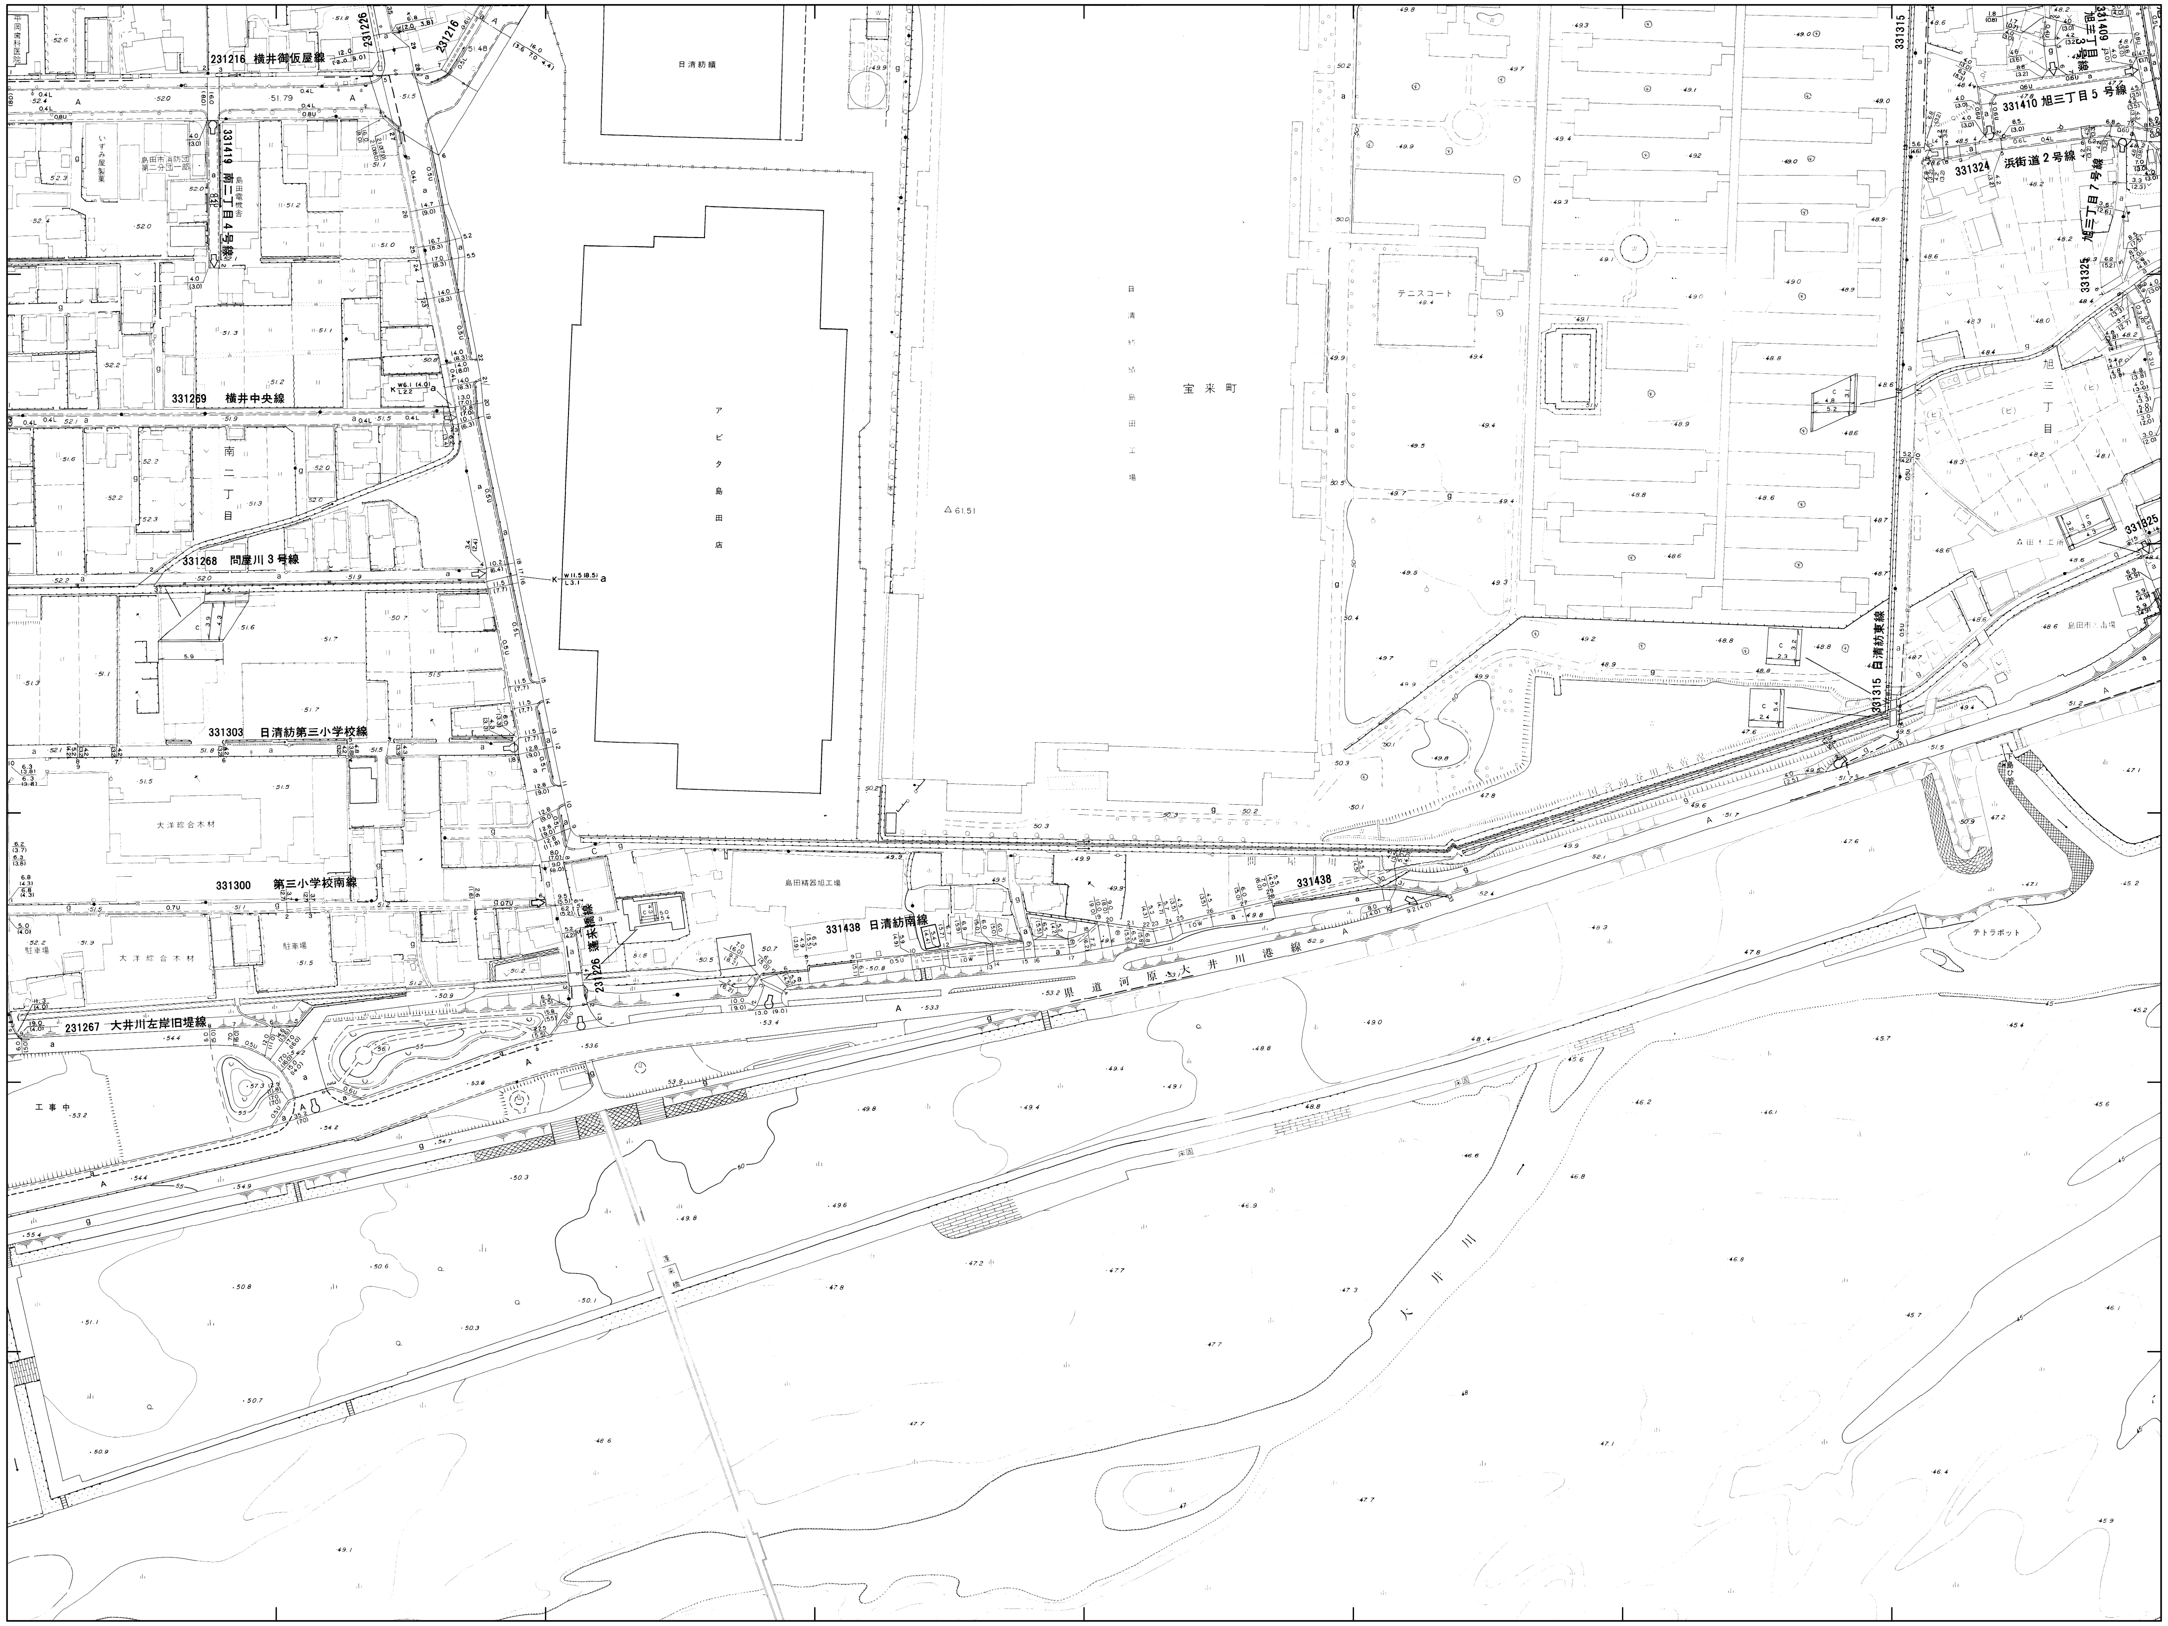
231216 横井御仮屋線
331419 南二丁目4号線
331269 横井中央線
331268 問屋川3号線
331303 日清紡第三小学校線
331300 第三小学校南線
231267 大井川左岸旧堤線
231226
331438 日清紡南線
331315 日清紡東線
331410 旭三丁目5号線
331324 浜街道2号線
宝来町
テニスコート
テトラポット
工事中
大井川

概見図

32-15

32-09	32-10	33-06
32-14	32-15	33-11
		33-16

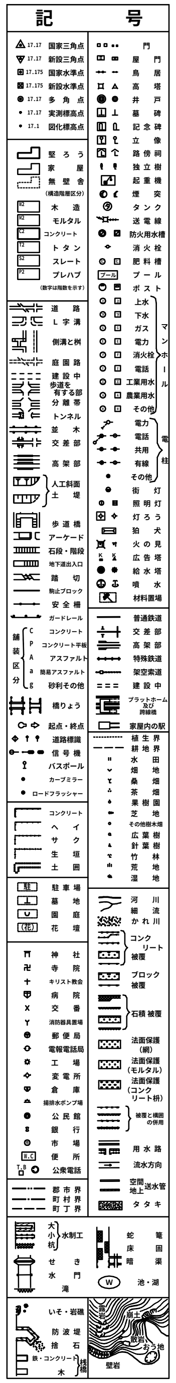
記 号
国家三角点
新設三角点
国家水準点
新設水準点
多角点
実測標高点
図化標高点
門
屋門
鳥居
高塔
井戸
墓碑
記念碑

32-15

調製年月日 令和2年3月19日

1:1000

計画機関 島 田 市

作業機関 株式会社 フジヤマ