


## 島田市道路台帳現況平面図（島田地区）

33-13

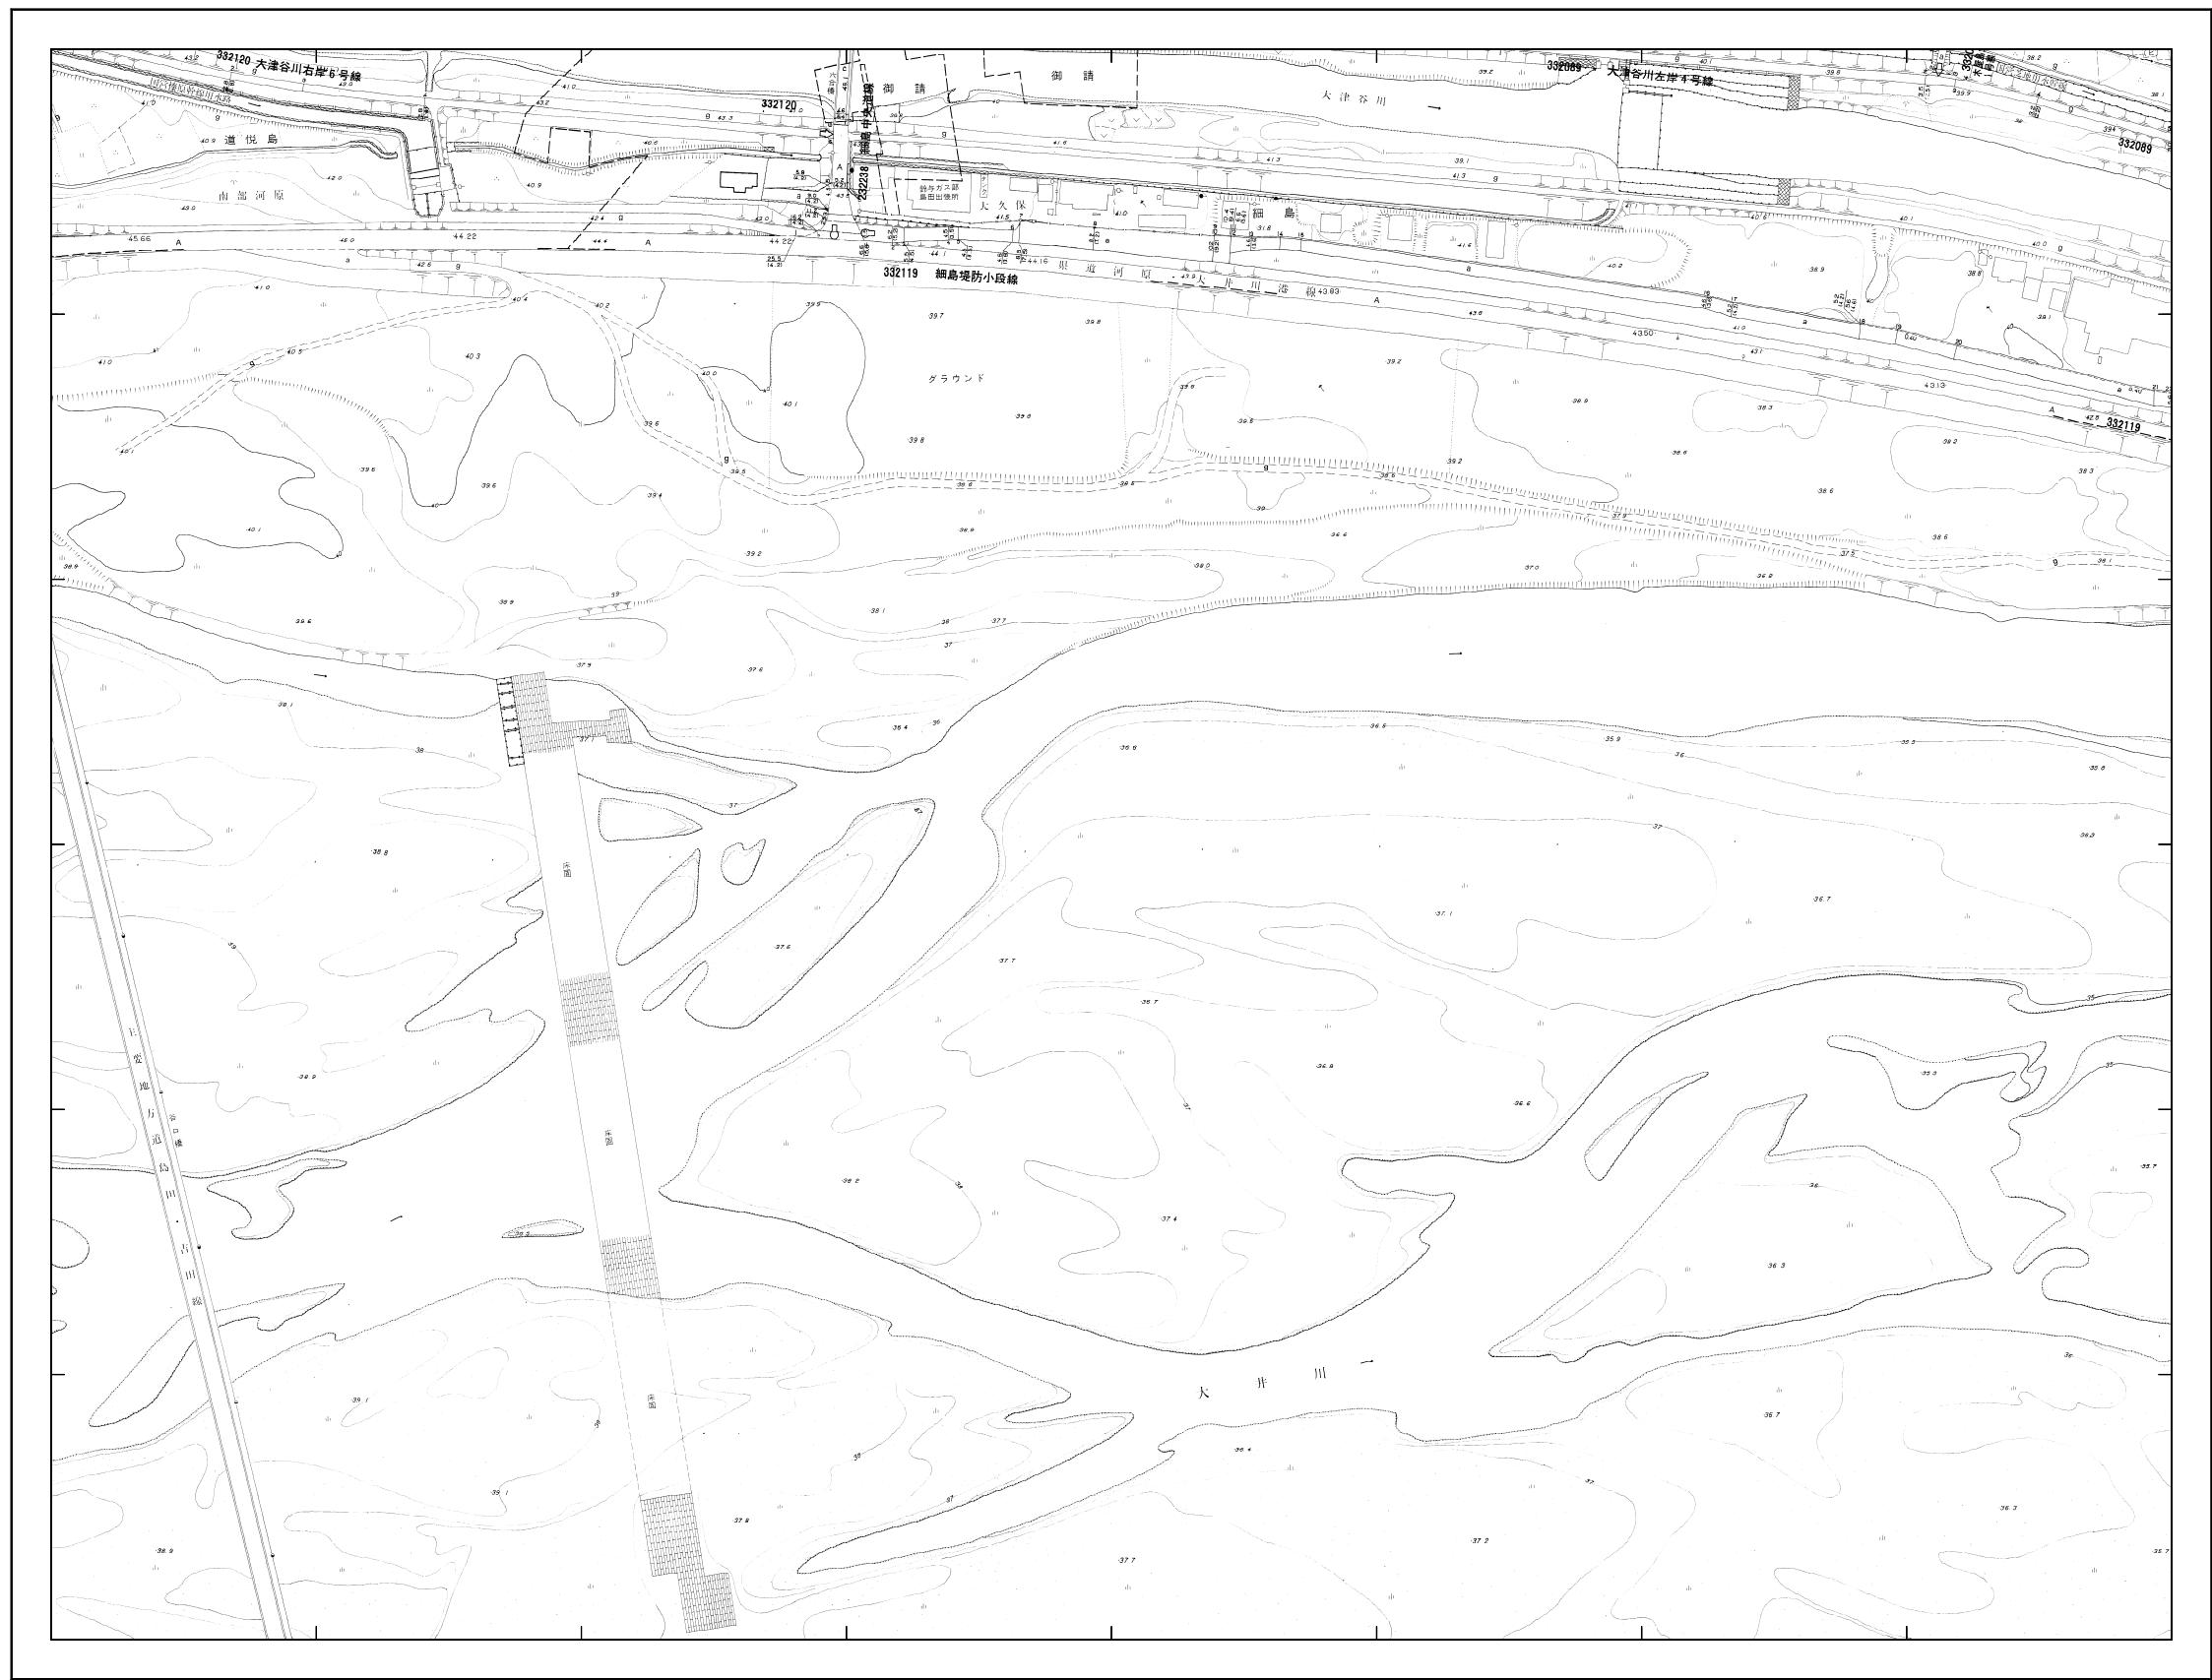

33-13