島田市道路台帳現況平面図（島田地区）

42-07

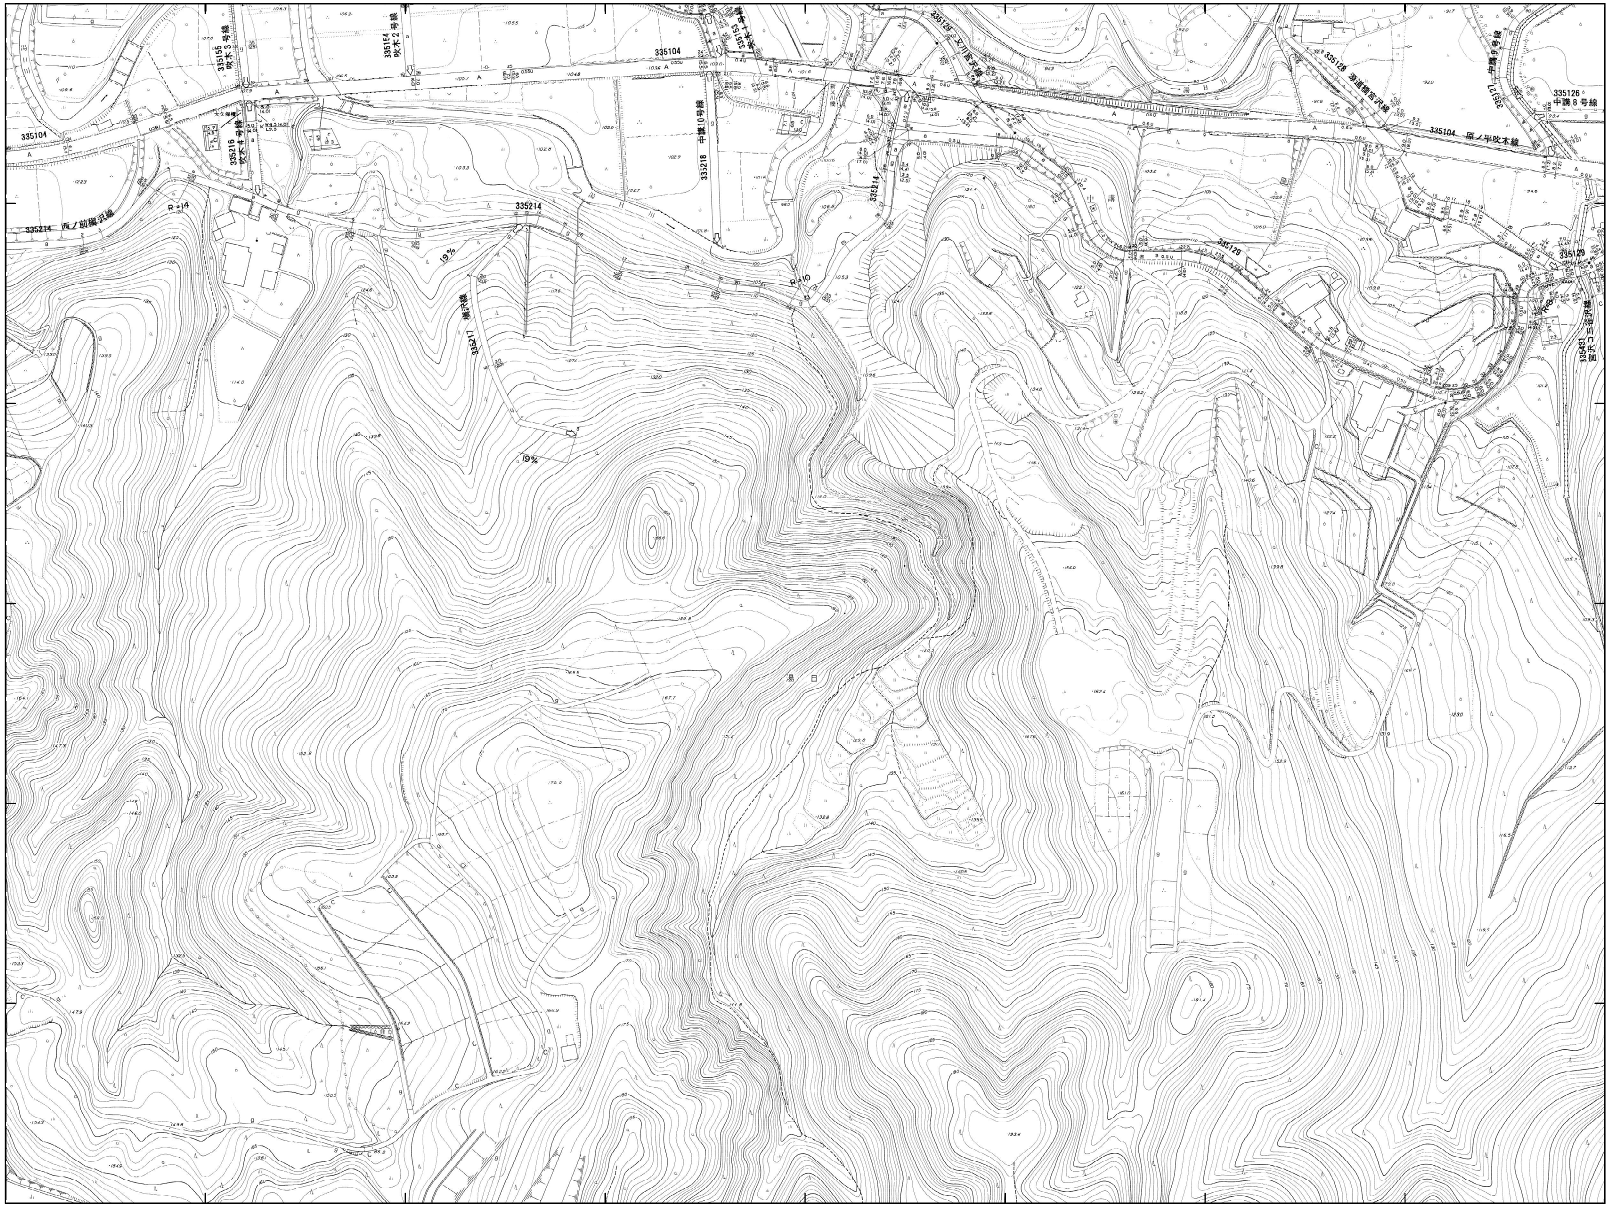
335104
335214 西ノ前端沢線
335214
335218 中講10号線
335216 吹木4号線
335155 吹木5号線
335154 吹木2号線
335217 横沢線
335128 湯道端宮沢線
335127 中講9号線
335126 中講8号線
335104 湯ノ谷吹本線
335129
R=14
R=10
19%
19%

概見図

42-07

42-01	42-02	42-03
42-06	42-07	42-08
42-11	42-12	42-13

記　　号

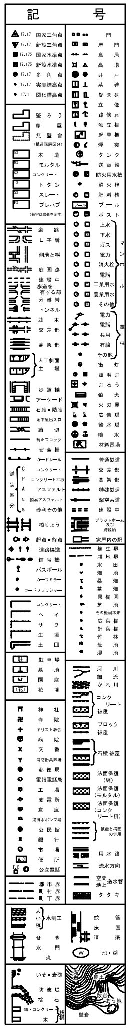
17.17 国家三角点
17.17 新設三角点
17.175 国家水準点
17.175 新設水準点
17.17 多角点
門
屋門
鳥居
高塔
井戸

42-07

調製年月日 令和2年3月19日

1:1000

0
20
40
60
80
100
120
140
160
180
200m

計画機関 島　田　市

作業機関 株式会社 フジヤマ