島田市道路台帳現況平面図（島田地区）

43-03

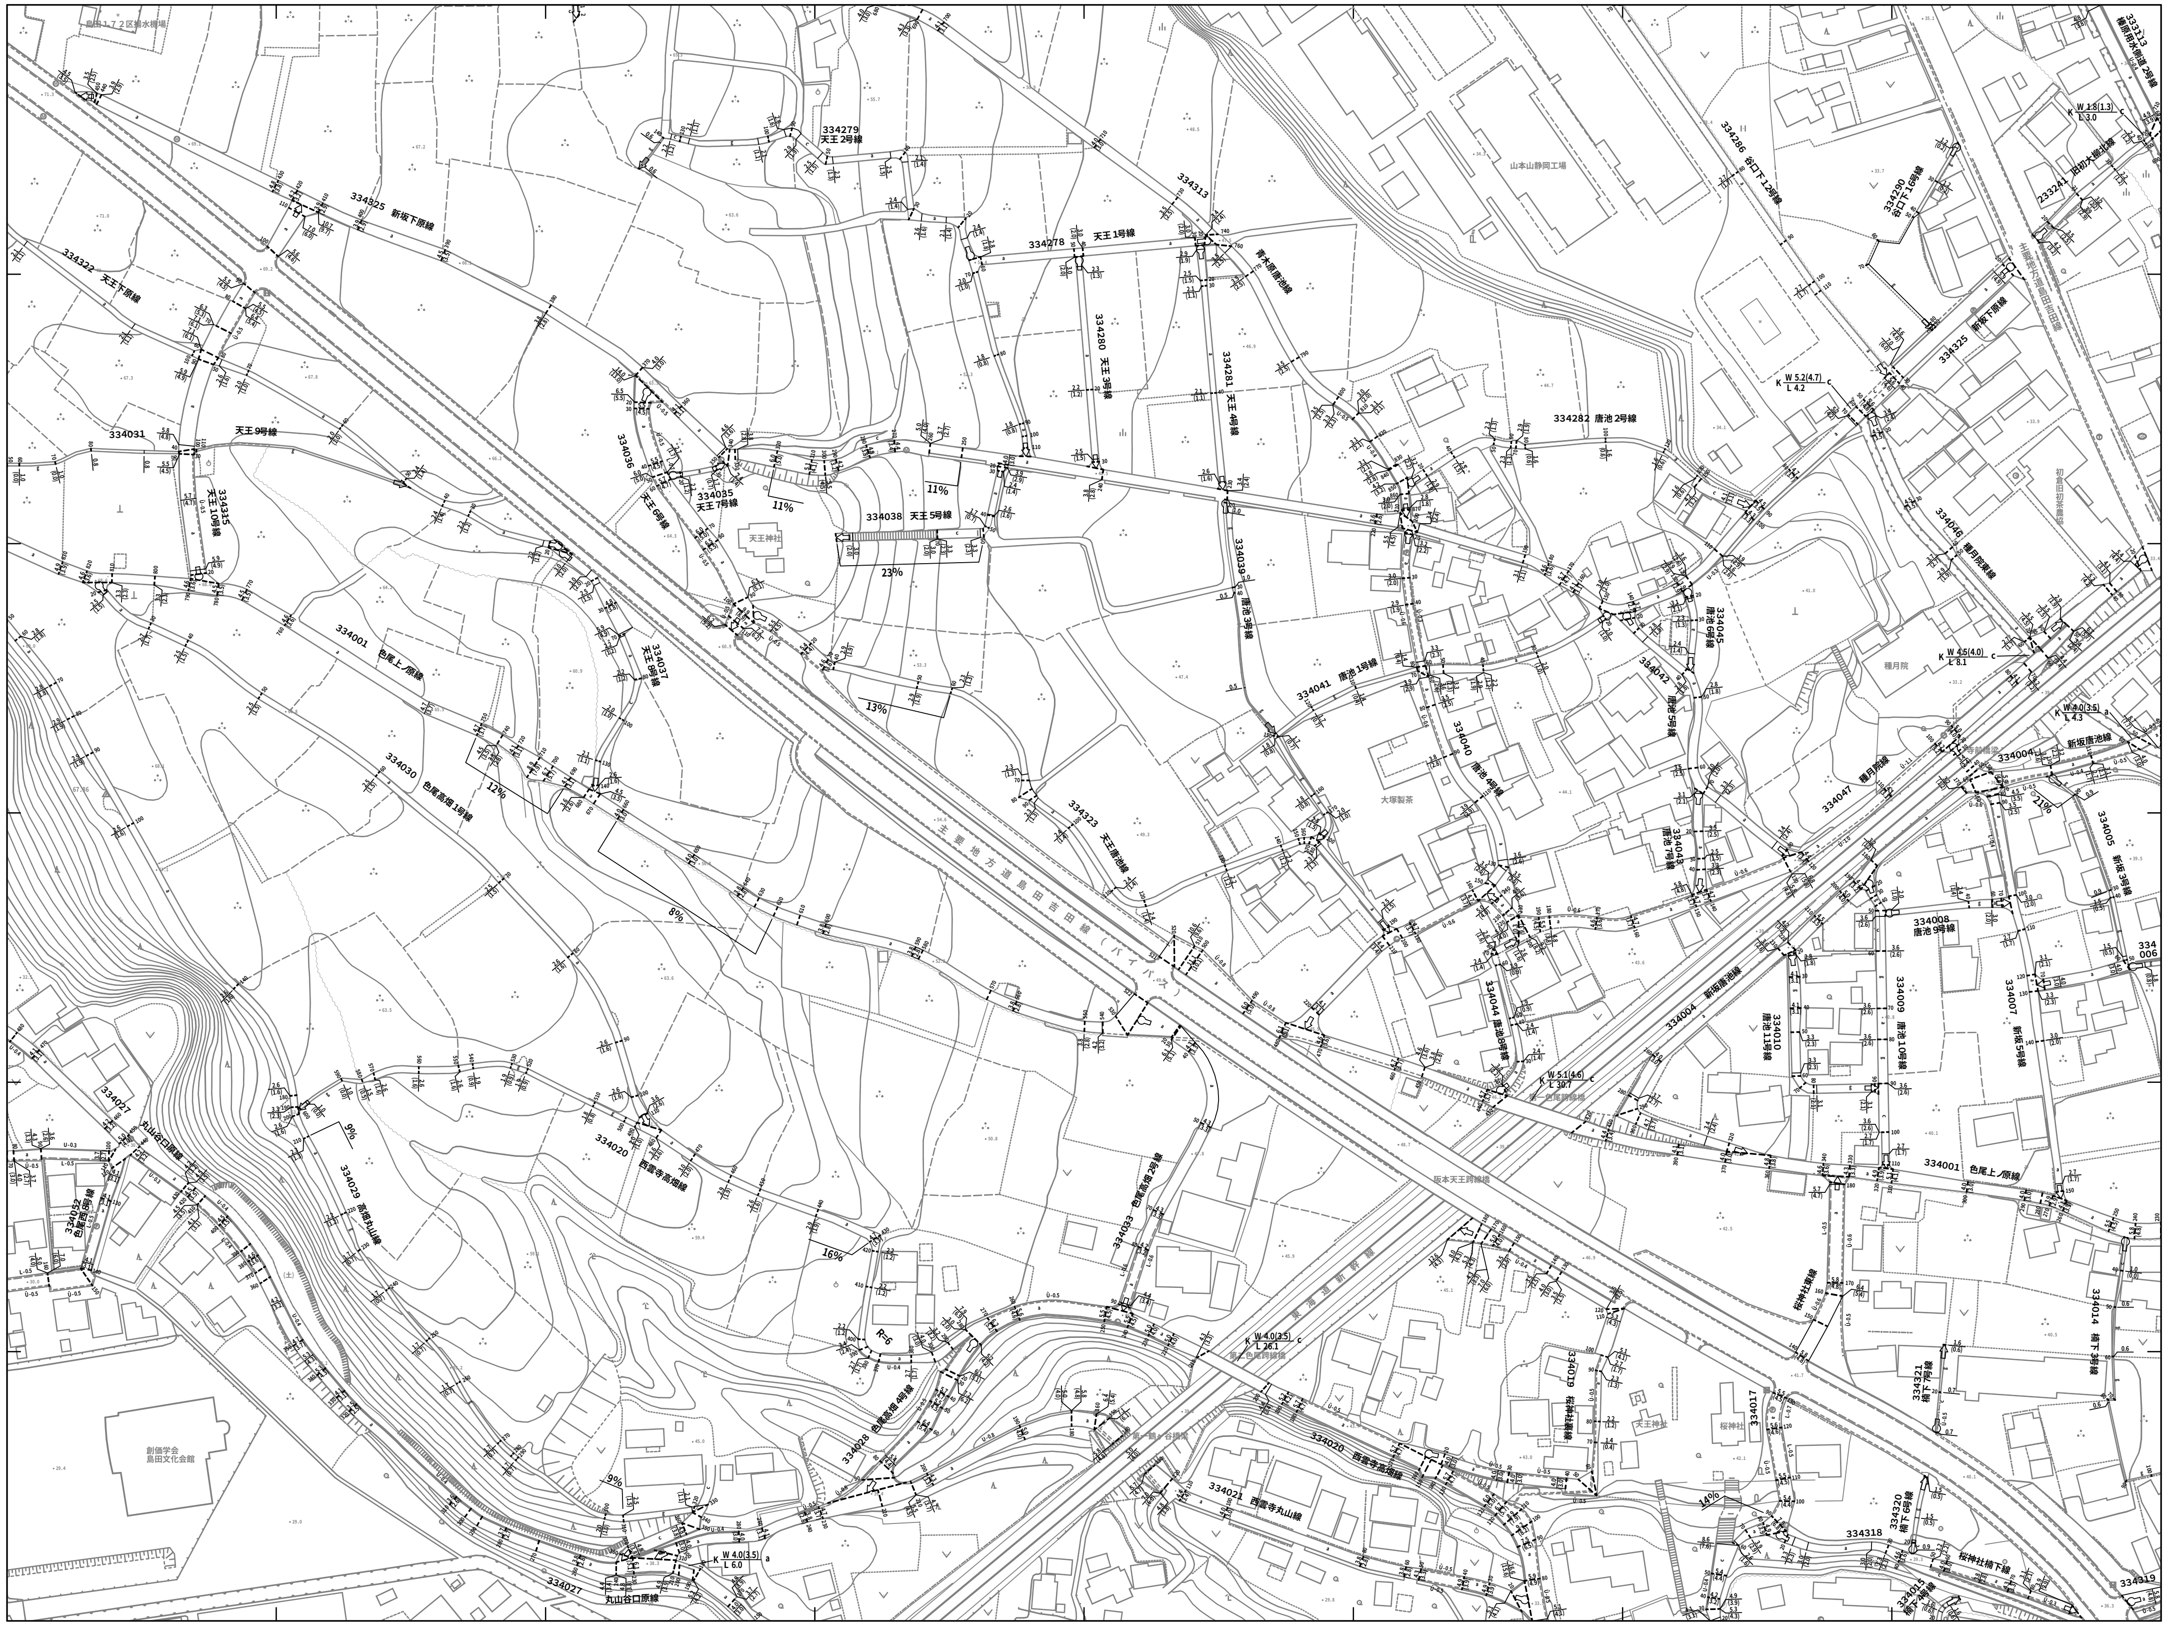
島田１７２区揚水機場
334325 新坂下原線
334322 天王下原線
334031
天王 9号線
334315 天王 10号線
334001 色尾上ノ原線
334030 色尾高畑 1号線
334036 天王 6号線
334035 天王 7号線
334037 天王 8号線
天王神社
334279 天王 2号線
334278 天王 1号線
334313
青木原唐池線
334280 天王 3号線
334281 天王 4号線
334038 天王 5号線
334039 唐池 3号線
334041 唐池 1号線
334040 唐池 4号線
11%
23%
13%
12%
8%
大塚製茶
山本山静岡工場
334286 谷口下 12号線
334290 谷口下 16号線
333113 榛原用水側道 2号線
233241 旧初大柳北線
K W 1.8(1.3) L 3.0 C
K W 5.2(4.7) L 4.2 C
主要地方道島田吉田線
初倉旧初茶農協
334282 唐池 2号線
334046 種月院東線
334045 唐池 6号線
334042 唐池 5号線
334043 唐池 7号線
種月院
K W 4.5(4.0) L 8.1 C
K W 4.0(3.5) L 4.3 a
334004 新坂唐池線
寺前橋梁
334047 種月院線
21%
334005 新坂 3号線
334008 唐池 9号線
334006
334007 新坂 5号線
334009 唐池 10号線
334010 唐池 11号線
334044 唐池 8号線
K W 5.1(4.6) L 30.7 C
第一色尾跨線橋
334323 天王唐池線
主要地方道島田吉田線（バイパス）
阪本天王跨線橋
334033 色尾高畑 2号線
334028 色尾高畑 4号線
R=6
16%
9%
東海道新幹線
K W 4.0(3.5) L 26.1 C
第二色尾跨線橋
第一鶴ヶ谷橋梁
334020 西雲寺高畑線
334021 西雲寺丸山線
334029 高畑丸山線
334027 丸山谷口原線
334052 色尾西 8号線
創価学会 島田文化会館
K W 4.0(3.5) L 6.0 a
桜神社東線
334019 桜神社裏線
334017
天王神社
桜神社
14%
334014 楠下 3号線
334321 楠下 7号線
334320 楠下 6号線
334318 桜神社楠下線
334015 楠下 4号線
334319

概見図

43-03

33-22	33-23	33-24
43-02	43-03	43-04
43-07	43-08	43-09

記　号

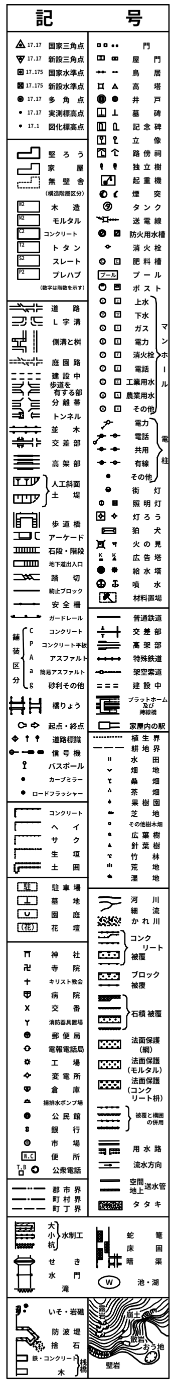
17.17 国家三角点
17.17 新設三角点
17.175 国家水準点
17.175 新設水準点
17.17 多角点
17.17 実測標高点
17.1 図化標高点
堅ろう
家屋
無壁舎
（構造階層区分）
W2 木造
M2 モルタル
C2 コンクリート
T2 トタン
S2 スレート
P2 プレハブ
（数字は階数を示す）
道路
L字溝
側溝と桝
庭園路
建設中
歩道を有する部
分離帯
トンネル
並木
交差部
高架部
人工斜面
土堤
歩道橋
アーケード
石段・階段
地下道出入口
踏切
駒止ブロック
安全柵
ガードレール
舗装区分
C コンクリート
P コンクリート平板
A アスファルト
a 簡易アスファルト
g 砂利その他
橋りょう
起点・終点
道路標識
信号機
バスポール
カーブミラー
ロードフラッシャー
コンクリート
へい
サク
生垣
土囲
駐 駐車場
墓地
園庭
（花） 花壇
神社
寺院
キリスト教会
病院
交番
消防器具置場
郵便局
電報電話局
工場
変電所
倉庫
揚排水ポンプ場
公民館
銀行
市場
W.C 便所
T.B 公衆電話
郡市界
町村界
町丁界
大
小
杭
水制工
せき
水門
滝
いそ・岩礁
防波堤
捨石
鉄・コンクリート
木
桟橋
門
屋門
鳥居
高塔
井戸
墓碑
記念碑
立像
路傍祠
独立樹
起重機
煙突
タンク
送電線
防火用水槽
消火栓
肥料槽
プール
ポスト
上水
下水
ガス
電力
消火栓
電話
工業用水
農業用水
その他
マンホール
電力
電話
共用
有線
その他
電柱
街灯
照明灯
灯ろう
狛犬
火の見
広告塔
給水塔
噴水
材料置場
普通鉄道
交差部
高架部
特殊鉄道
架空索道
建設中
プラットホーム及び跨線橋
家屋内の駅
植生界
耕地界
水田
畑地
桑畑
茶畑
果樹園
芝地
その他樹木畑
広葉樹
針葉樹
竹林
荒地
湿地
河川
細流
かれ川
コンクリート被覆
ブロック被覆
石積被覆
法面保護（網）
法面保護（モルタル）
法面保護（コンクリート枡）
被覆と構囲の併用
用水路
流水方向
空間 地上 送水管
タタキ
蛇篭
床固
暗渠
W 池・湖
露岩
崩土
散岩
おう地
壁岩

43-03

調製年月日　令和2年3月19日

1:1000

0　20　40　60　80　100　120　140　160　180　200M

計画機関　島　田　市

作業機関　株式会社　フジヤマ