島田市道路台帳現況平面図（島田地区）

43-14

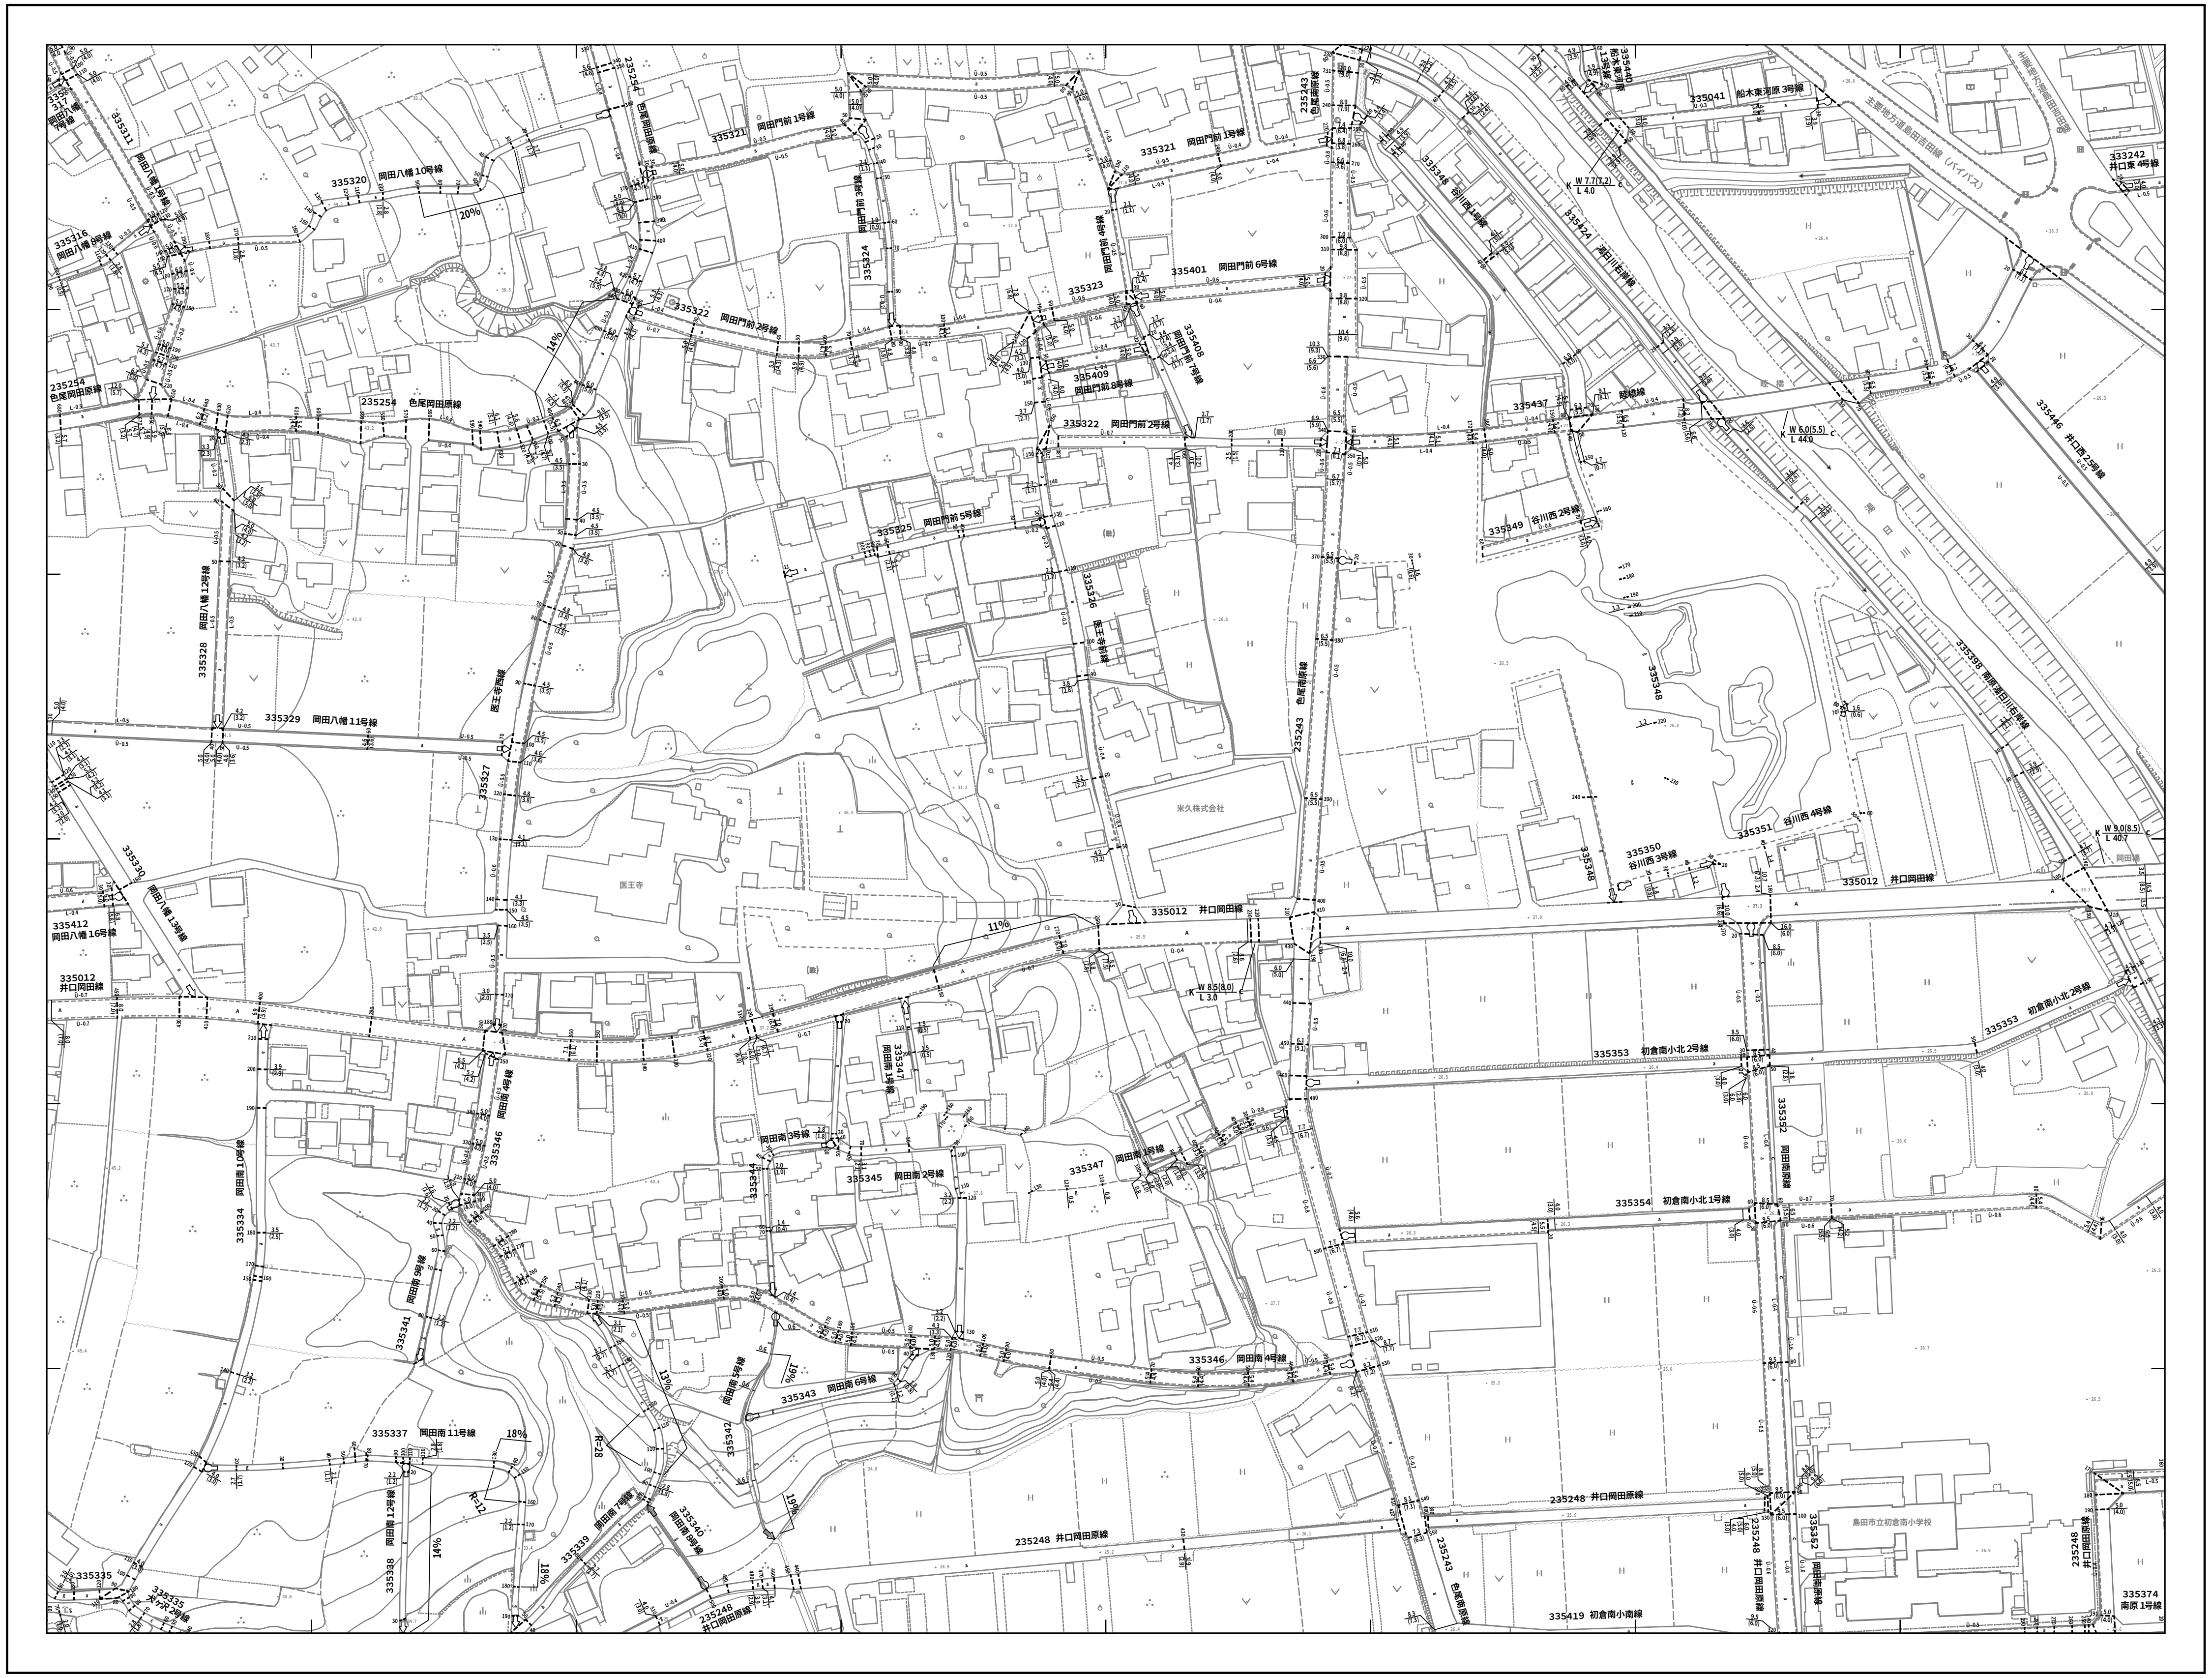
335321 岡田門前1号線
335320 岡田八幡10号線
335316 色尾岡田原3号線
235254 色尾岡田原線
335401 岡田門前6号線
335322 岡田門前2号線
335323
335409 岡田門前8号線
335325 岡田門前5号線
335328
335329 岡田八幡11号線
335327
335012 井口岡田線
335412 岡田八幡16号線
335041 船木東海原3号線
333242 井口東4号線
335437
335349 谷川西2号線
335350 谷川西3号線
335351 谷川西4号線
335353 初倉南小北2号線
335354 初倉南小北1号線
335346 岡田南4号線
335345 岡田南2号線
335347
335343 岡田南6号線
335337 岡田南11号線
235248 井口岡田原線
335419 初倉南小南線
335374 南原1号線
235243
米久株式会社
医王寺
島田市立初倉南小学校
20%
14%
11%
18%
19%
W 8.5(8.0) L 3.0
W 6.0(5.5) L 44.0
W 9.0(8.5) L 40.7
W 7.7(7.2) L 4.0

概 見 図

43-14		
43-08	43-09	43-10
43-13	43-14	43-15
43-18	43-19	43-20

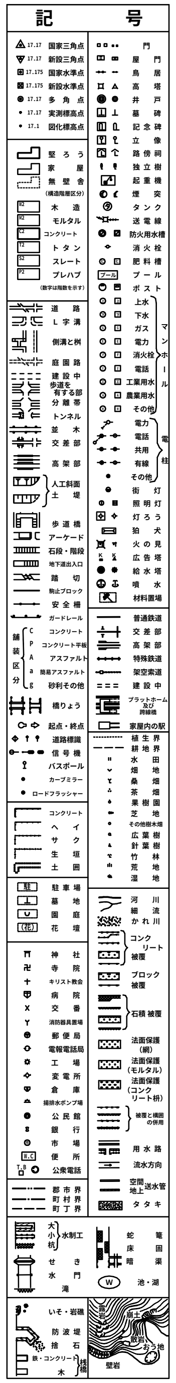

43-14

調製年月日 令和2年3月19日

1:1000

計画機関 島 田 市

作業機関 株式会社 フジヤマ