島田市道路台帳現況平面図（島田地区）

43-19

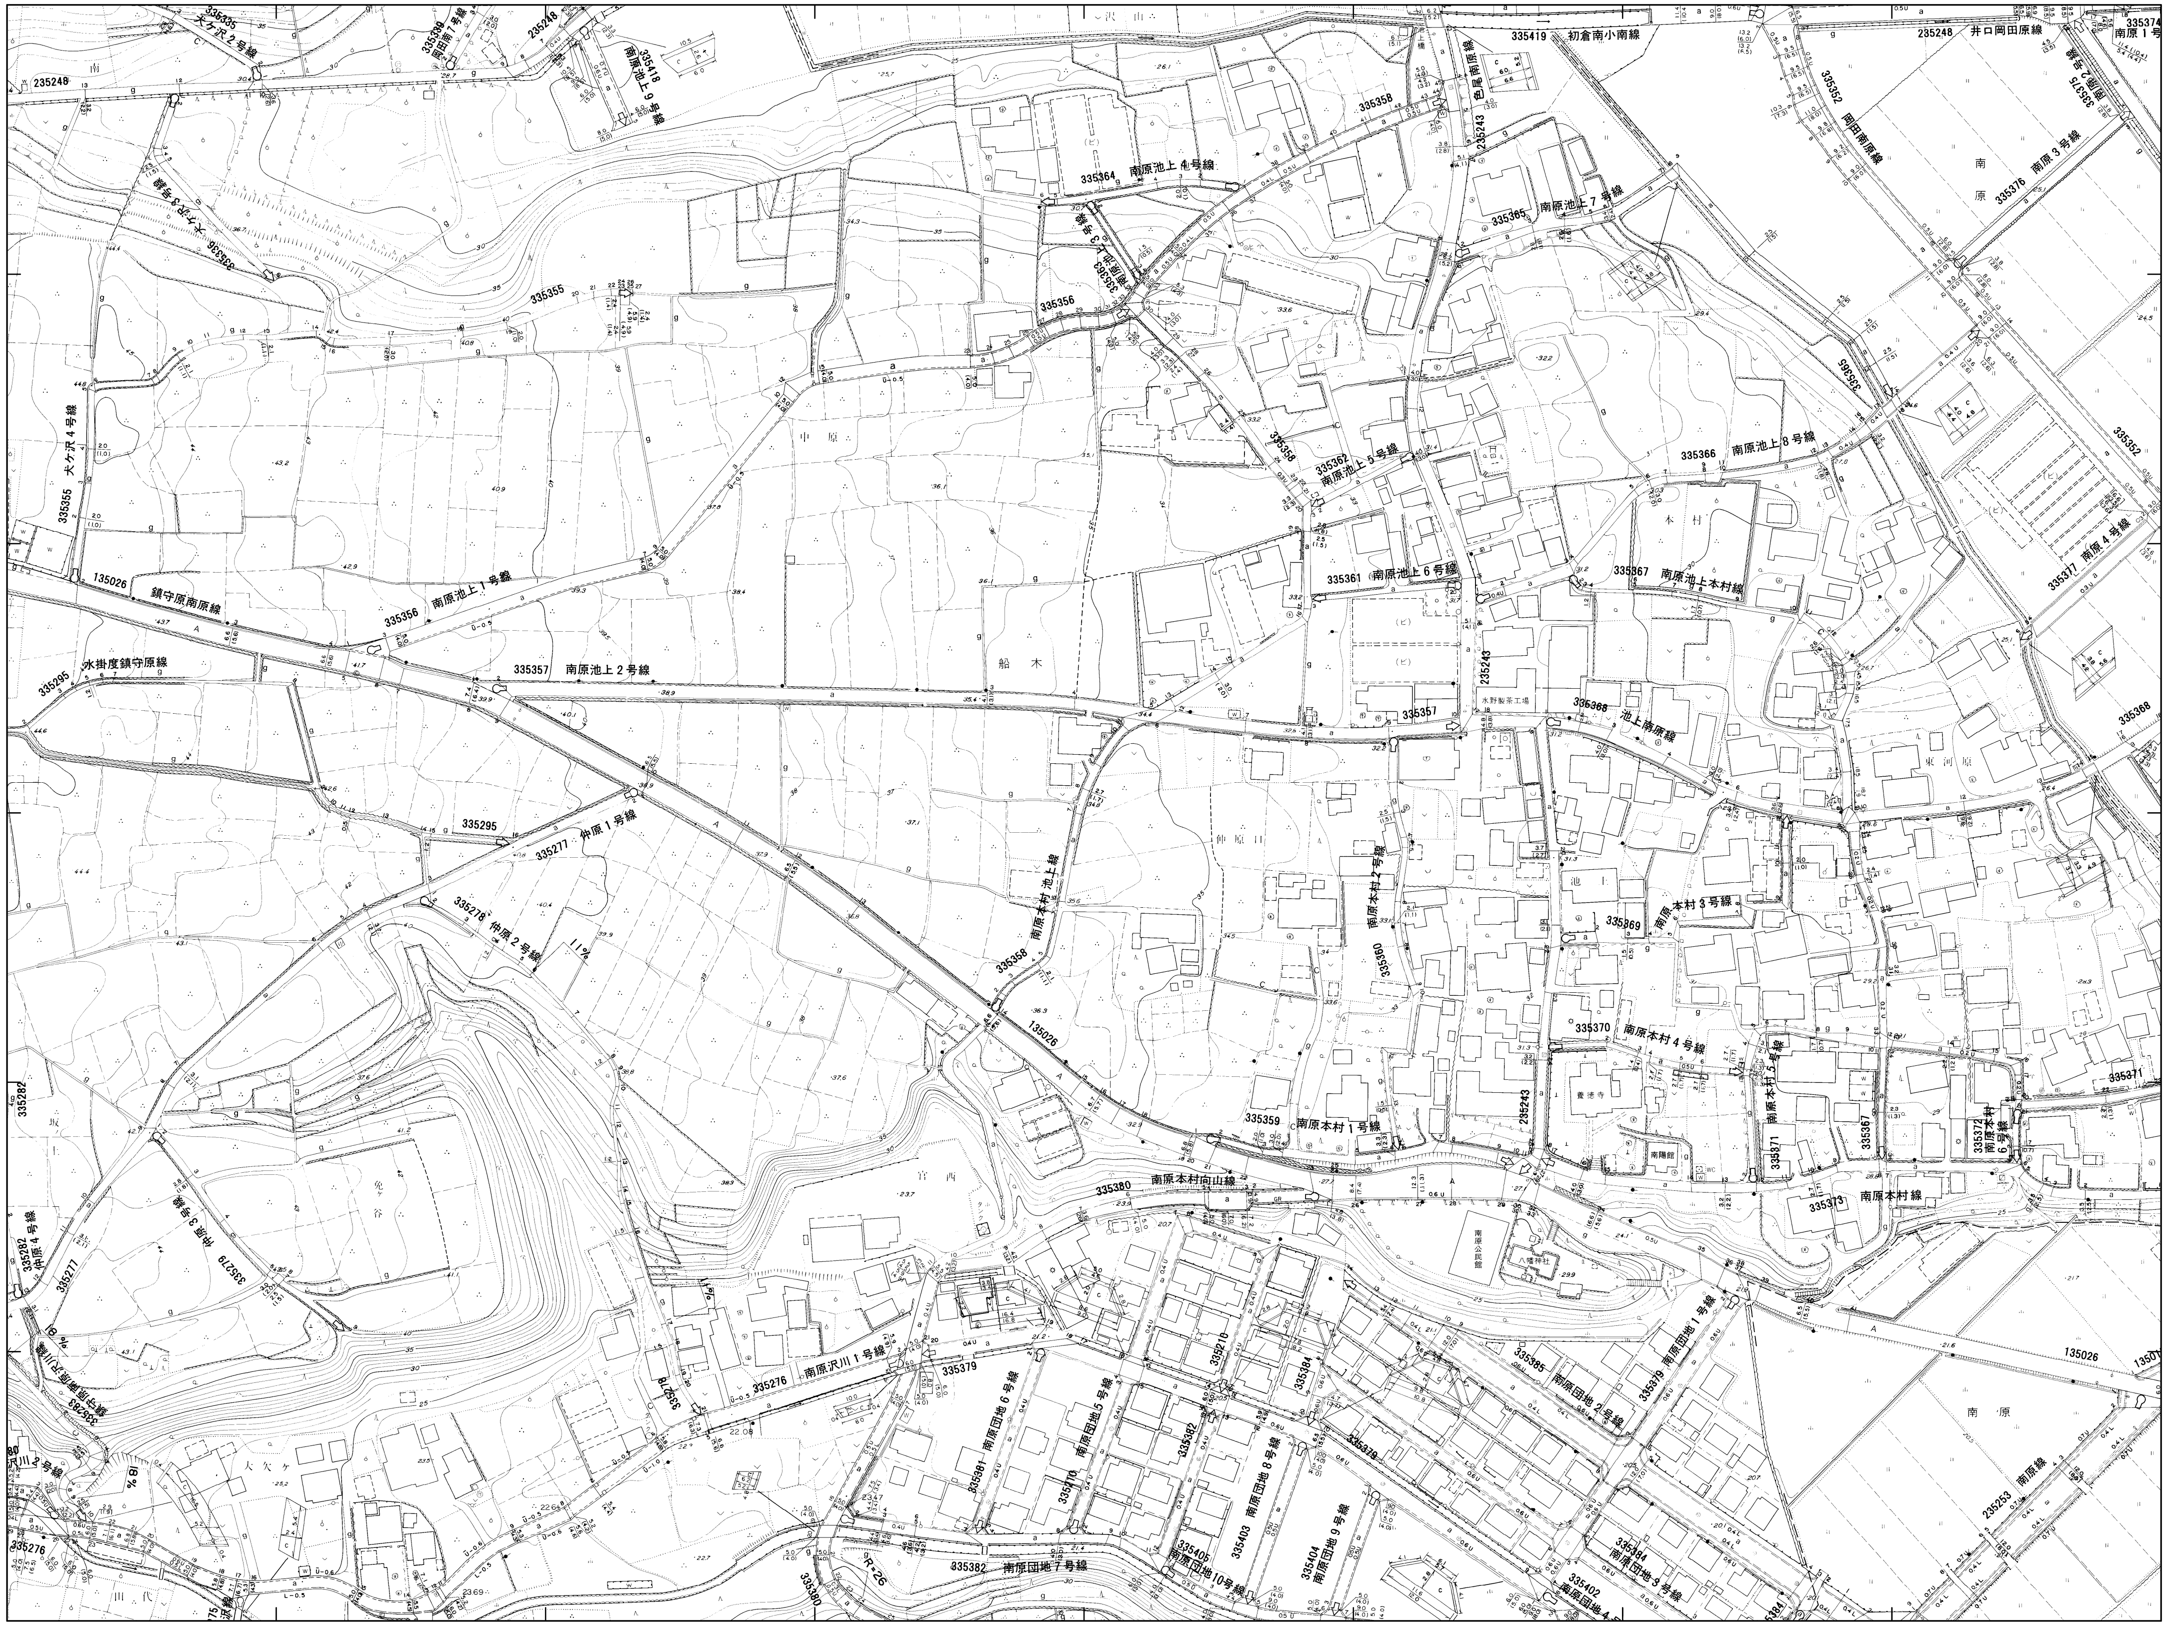
南原池上1号線
南原池上2号線
南原池上4号線
南原池上5号線
南原池上6号線
南原池上7号線
南原池上8号線
南原池上本村線
池上南原線
南原本村池上線
南原本村1号線
南原本村2号線
南原本村3号線
南原本村4号線
南原本村5号線
南原本村6号線
南原本村線
南原本村向山線
南原沢川1号線
南原団地1号線
南原団地2号線
南原団地3号線
南原団地4号線
南原団地5号線
南原団地6号線
南原団地7号線
南原団地8号線
南原団地9号線
南原団地10号線
鎮守原南原線
水掛度鎮守原線
仲原1号線
仲原2号線
仲原3号線
仲原4号線
大ケ沢2号線
大ケ沢4号線
初倉南小南線
井口岡田原線
岡田南原線
南原3号線
南原4号線
135026
235248
335355
335356
335357
335295
335277
335278
335359
335379
335380
335382
235243
235253
中原
船木
仲原
本村
東河原
南原
宮西
大矢ケ
川代

概見図

43-19

43-13	43-14	43-15
43-18	43-19	43-20
43-23	43-24	43-25

記　　　号

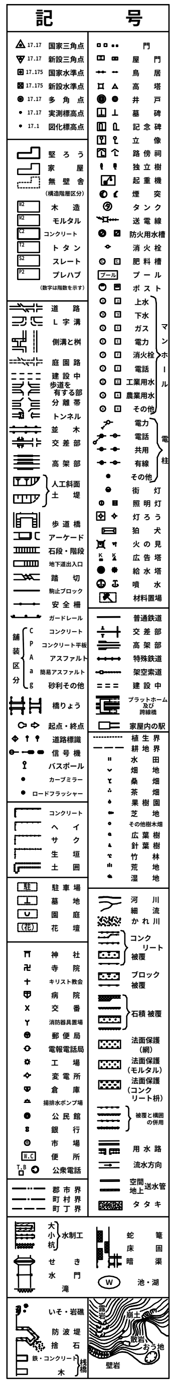
国家三角点
新設三角点
国家水準点
新設水準点
多角点
実測標高点
図化標高点
門
屋門
鳥居
高塔
井戸
墓碑
記念碑
立像
路傍祠
独立樹
記念樹
煙突
タンク
送電線
防火用水槽
消火栓
肥料槽
プール
ポスト
堅ろう
家屋
無壁舎
木造
モルタル
コンクリート
トタン
スレート
プレハブ
道路
L字溝
側溝と柵
庭園路
建設中
歩道等
有する部
分離帯
トンネル
並木
交差部
高架部
人工斜面
土堤
歩道橋
アーケード
石段・階段
地下道出入口
踏切
防止ブロック
安全柵
ガードレール
コンクリート
コンクリート平板
アスファルト
簡易アスファルト
砂利その他
橋りょう
起点・終点
道路標識
信号機
バスポール
カーブミラー
ロードフラッシャー
上水
下水
ガス
電力
電話
工業用水
農業用水
その他
共用
有線
街灯
灯ろう
照明灯
釣犬
火の見
広告板
給水塔
噴水
材料置場
普通鉄道
交差部
高架部
特殊鉄道
架空索道
建設中
プラットホーム
家屋内の駅
植生界
耕地界
水田
畑地
桑畑
茶畑
果樹園
芝地
その他樹木畑
広葉樹
針葉樹
竹林
荒地
コンクリート
ヘイ
サク
生垣
土囲
駐車場
墓地
園庭
花壇
神社
寺院
キリスト教会
病院
交番
消防署
郵便局
電報電話局
工場
変電所
倉庫
揚排水ポンプ場
公民館
銀行
市場
便所
公衆電話
都市界
町村界
町丁界
河川
湖
かれ川
コンクリート被覆
ブロック被覆
石積被覆
法面保護
用水路
流水方向
空堀
地上
送水管
タタキ
大水門
小水門
せき
水門
滝
蛇籠
床固
暗渠
池・湖
いそ・岩礁
防波堤
捨石
土堤
岩
露岩
木
壁岩

43-19

調製年月日　令和2年3月19日

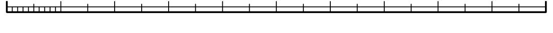
1:1000
0
20
40
60
80
100
120
140
160
180
200

計画機関　島　田　市
作業機関　株式会社　フジヤマ