島田市道路台帳現況平面図（島田地区）

72-09

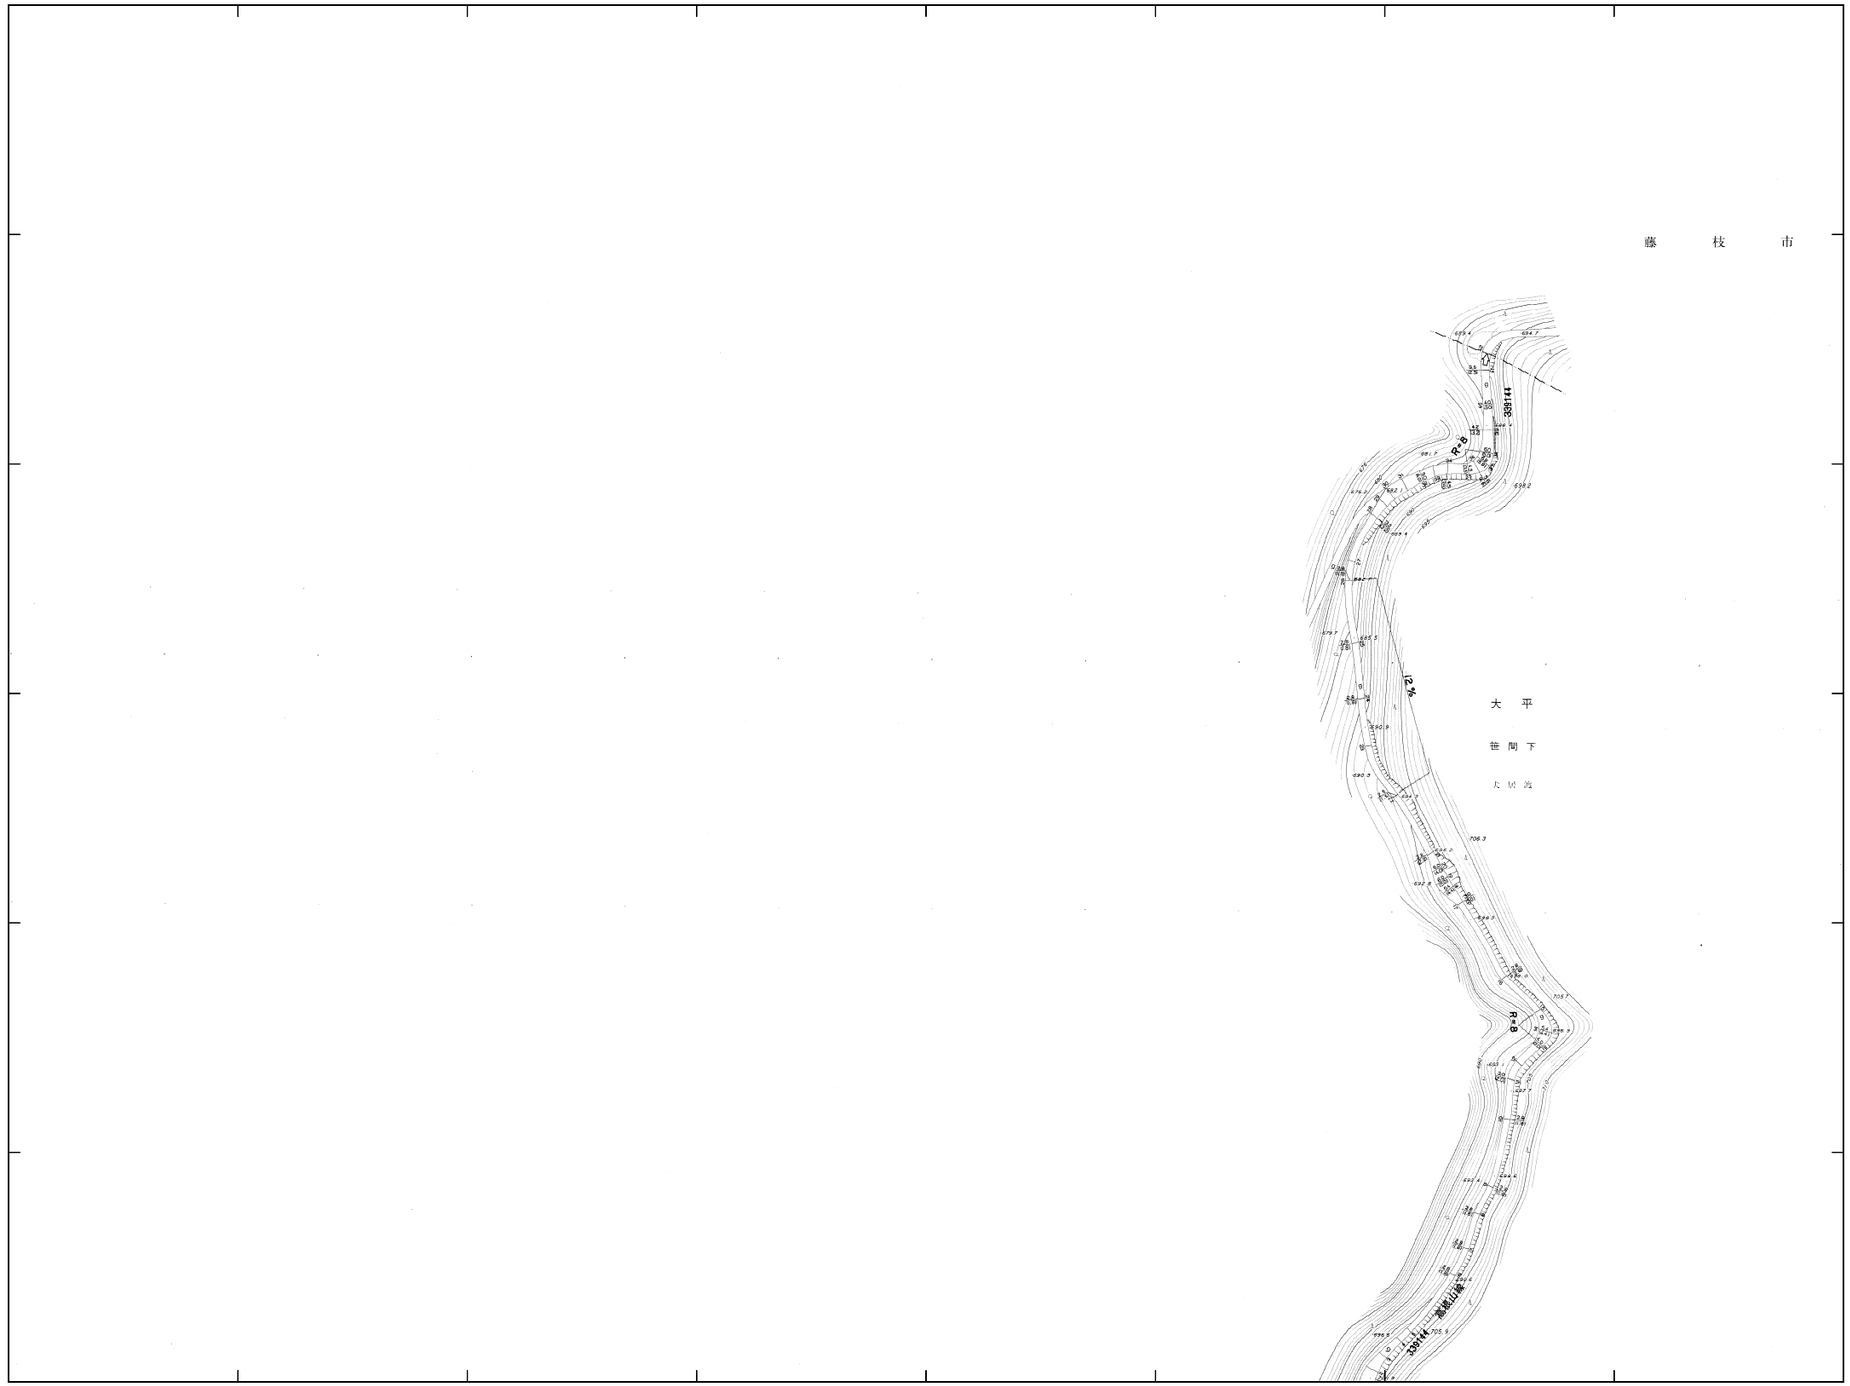

概見図

72-09

72-08	72-09	
72-13	72-14	

記号

72-09

調製年月日 令和2年3月19日

1:1000

計画機関 島田市

作業機関 株式会社 フジヤマ