


島田市道路台帳現況平面図 (島田地区)

72-17

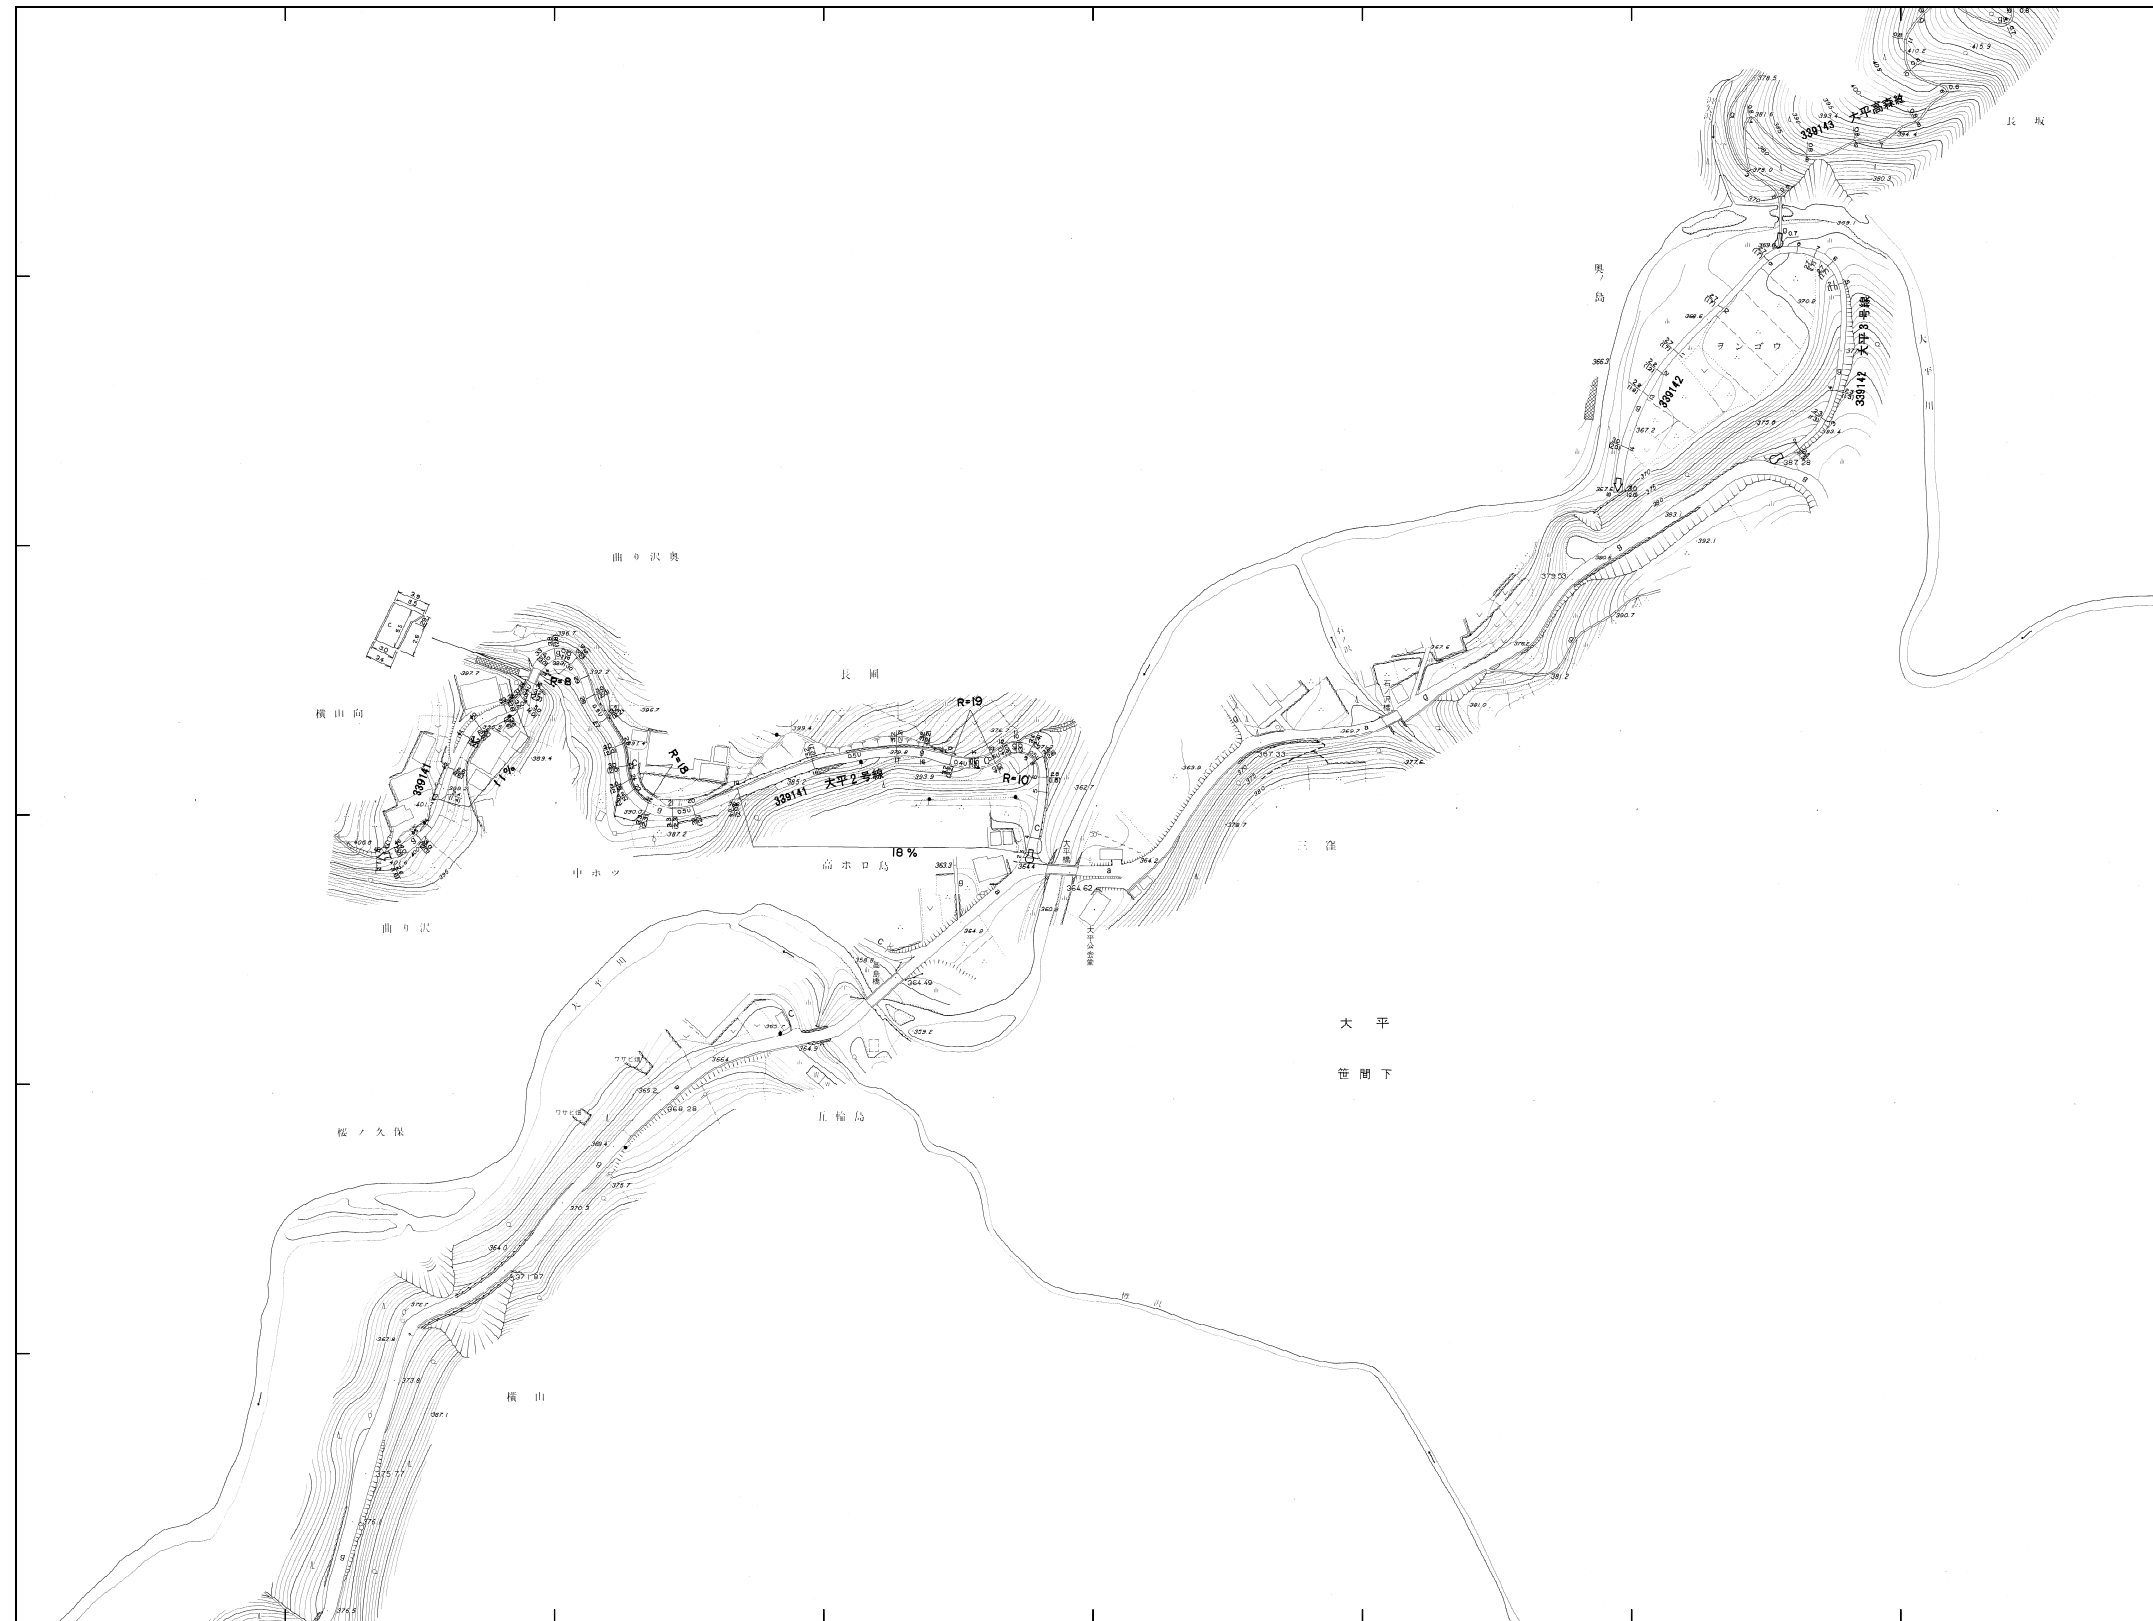

概見図
72-17

	72-12	72-13
72-16	72-17	
72-21	72-22	

記号	
72-17

