島田市道路台帳現況平面図（島田地区）

91-23

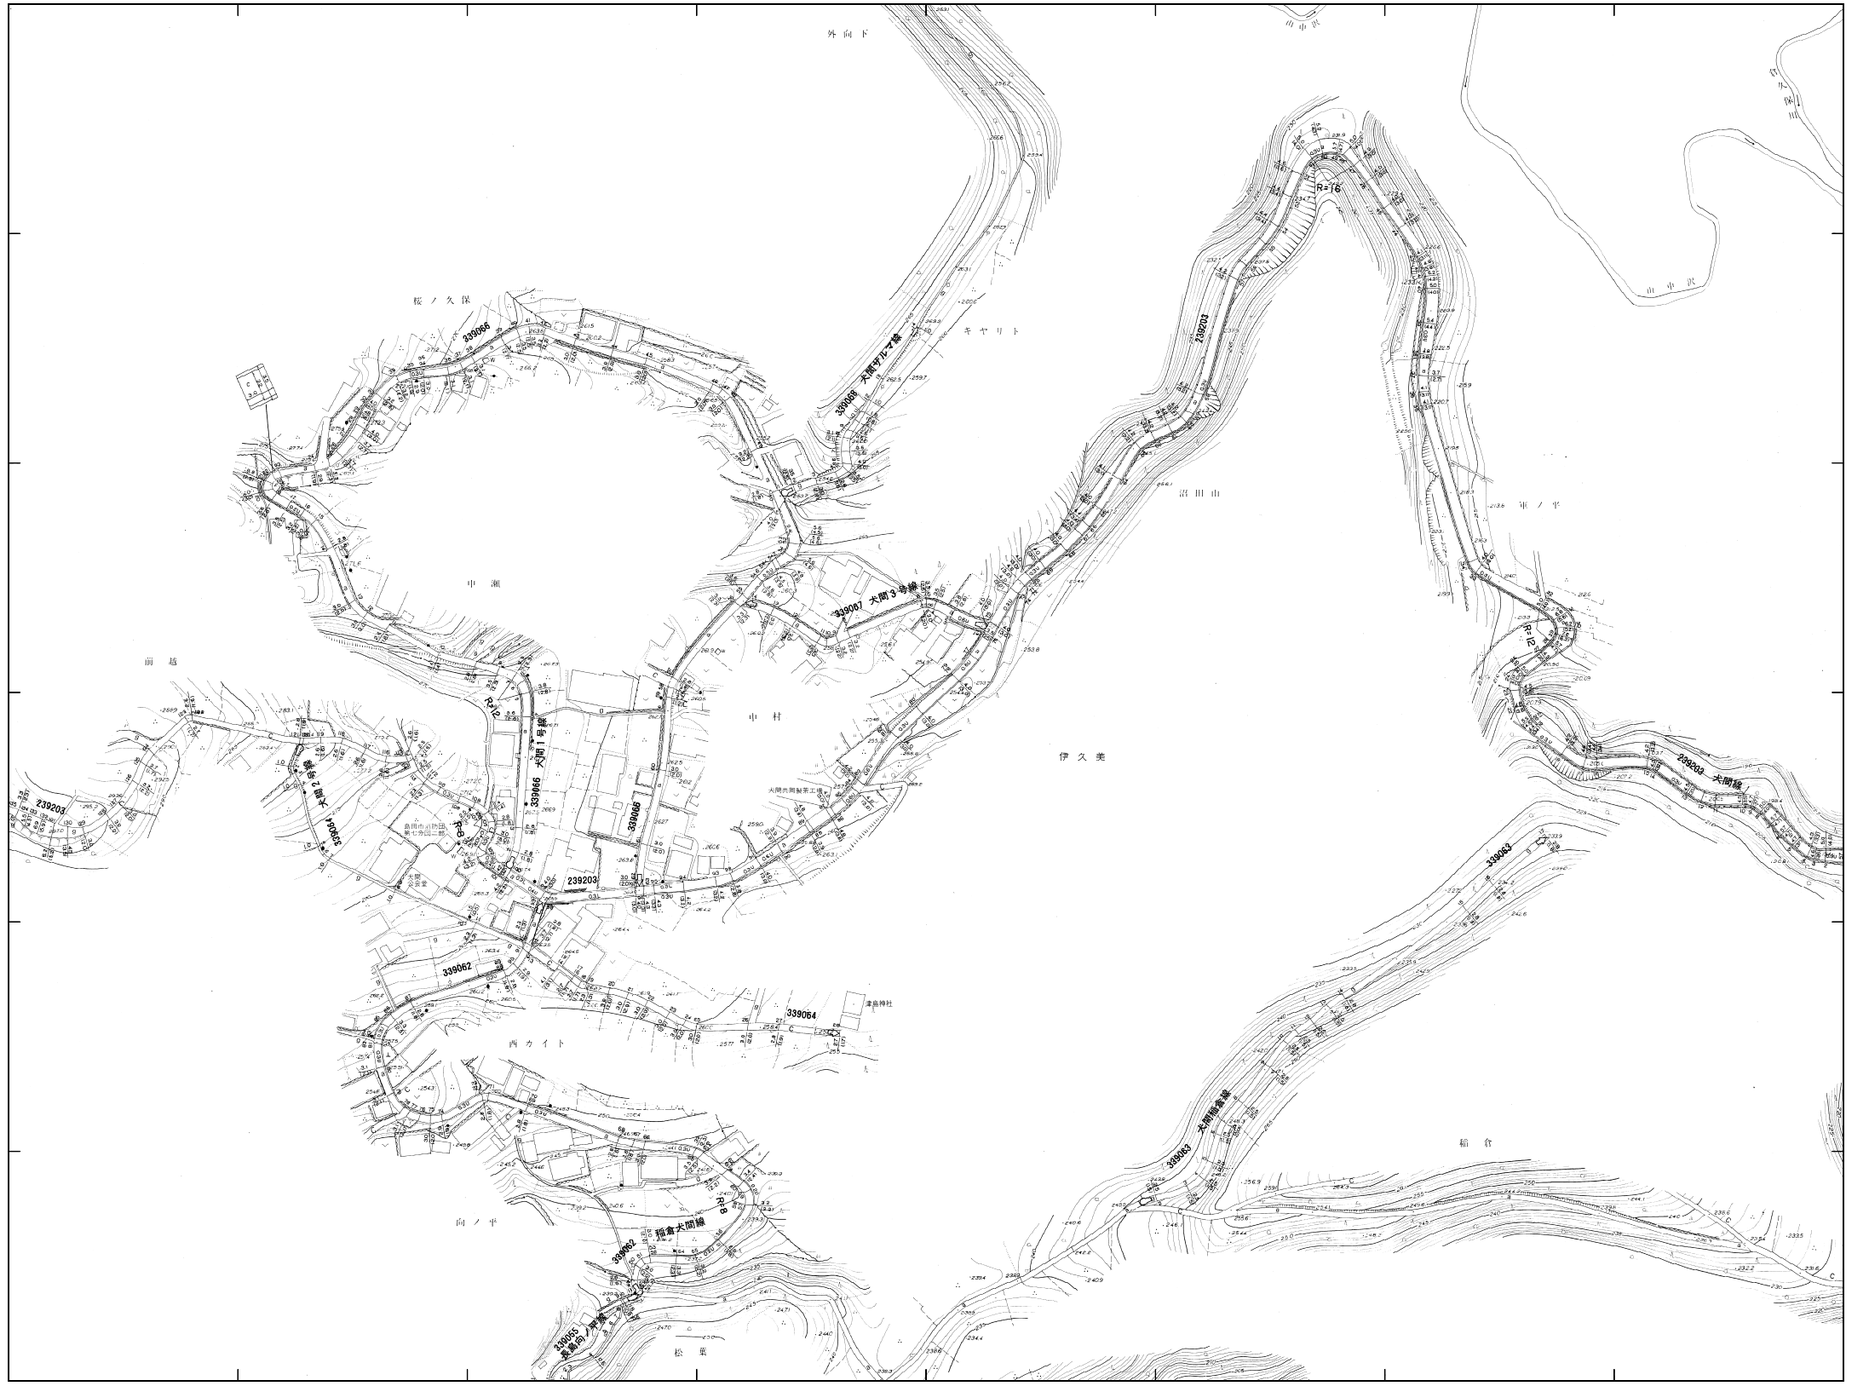

概見図

91-23

91-17	91-18	91-19
91-22	91-23	91-24
	01-03	01-04

記号

91-23

調製年月日 令和2年3月19日

1:1000

計画機関 島　田　市

作業機関 株式会社 フジヤマ