島田市道路台帳現況平面図（川根地区）

21

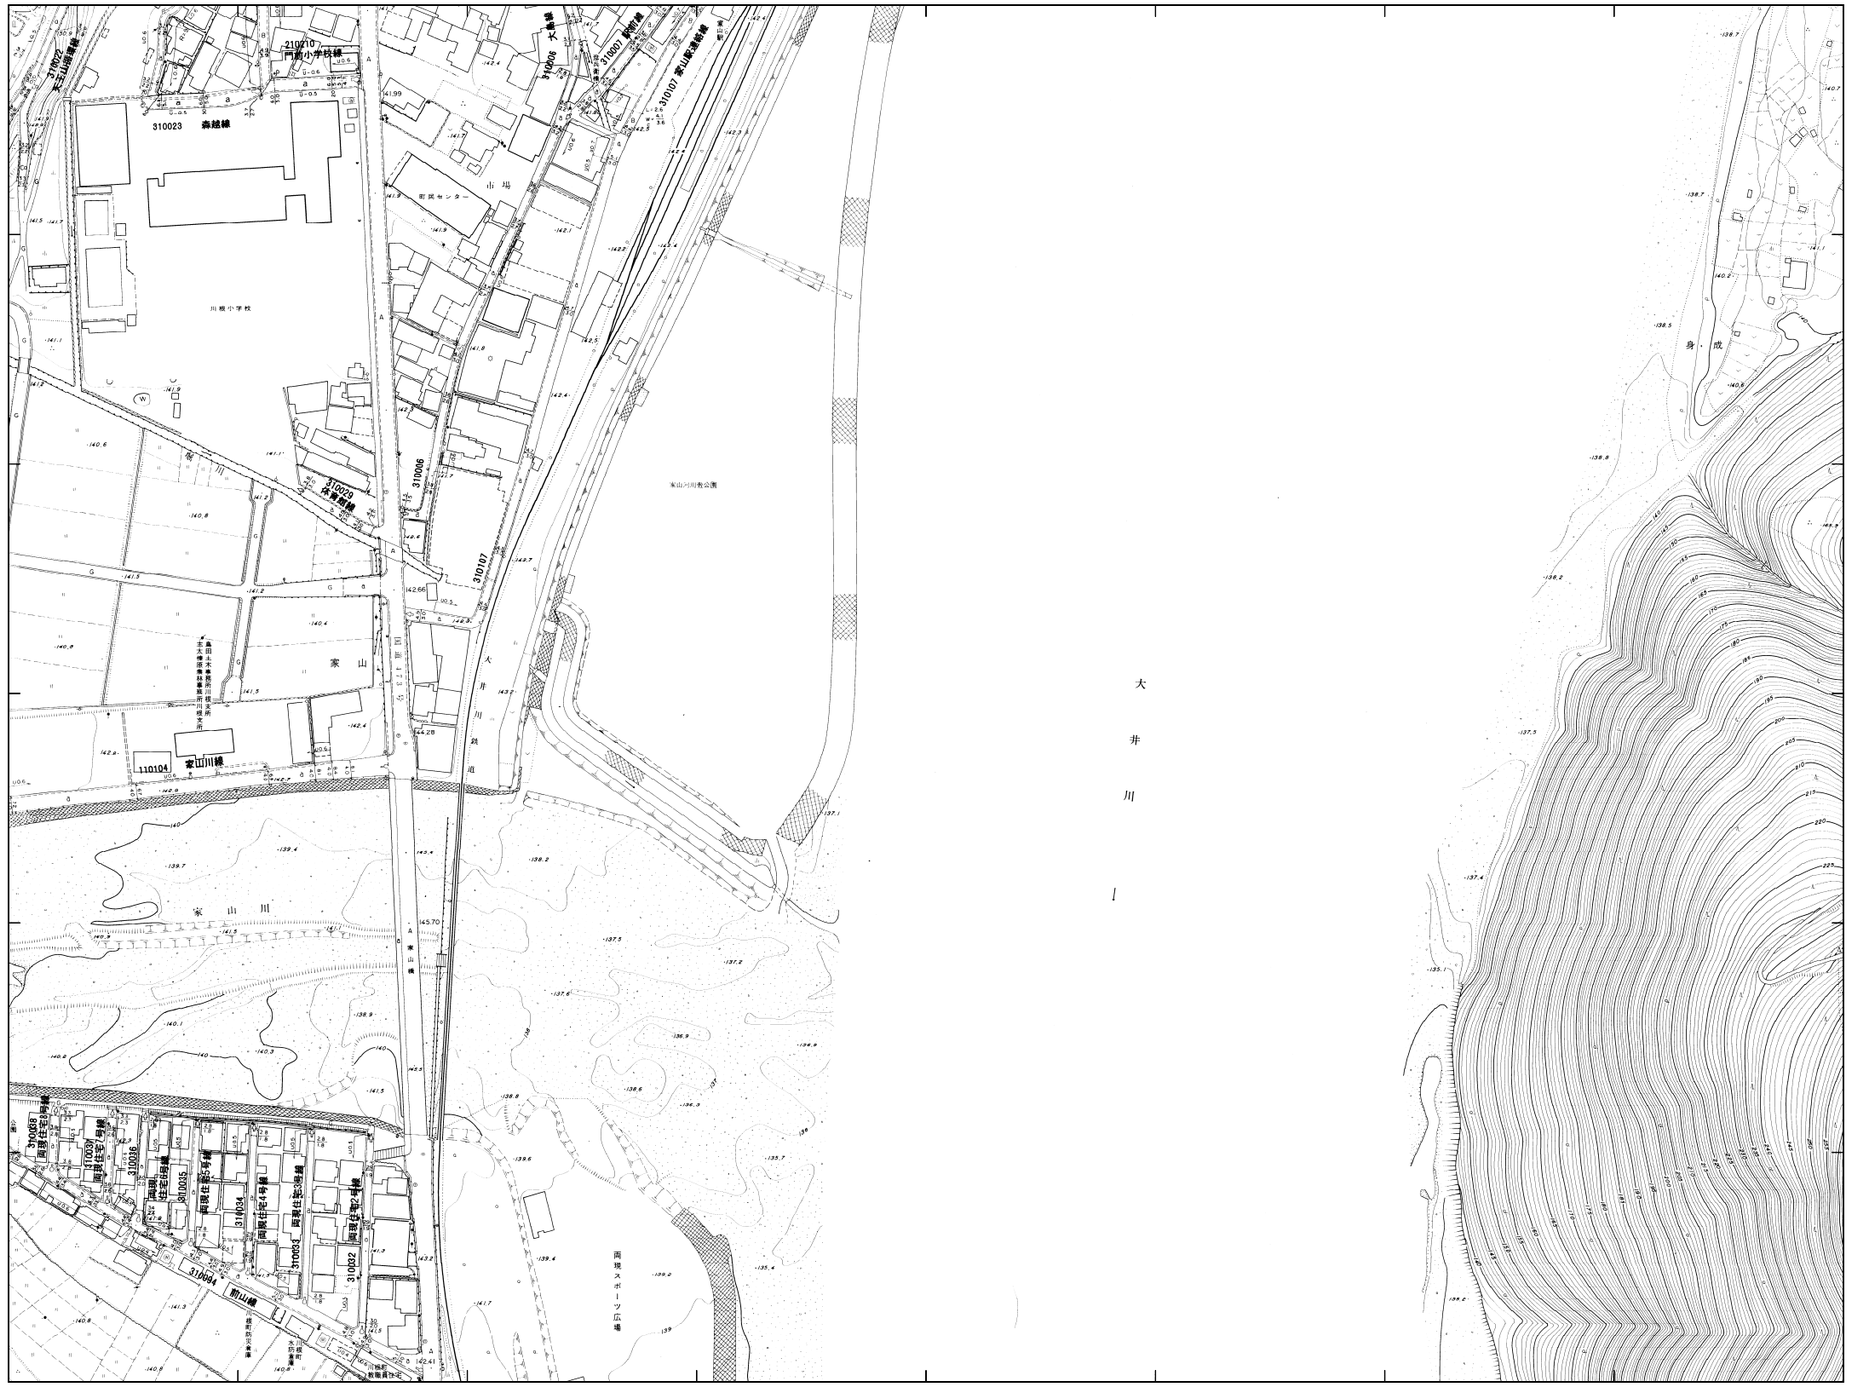

概見図

21

16	17	18
20	21	22
23		25

記号

21

調製年月日 令和2年3月19日

1:1000

計画機関 島田市

作業機関 株式会社 フジヤマ