島田市道路台帳現況平面図（金谷地区）

163

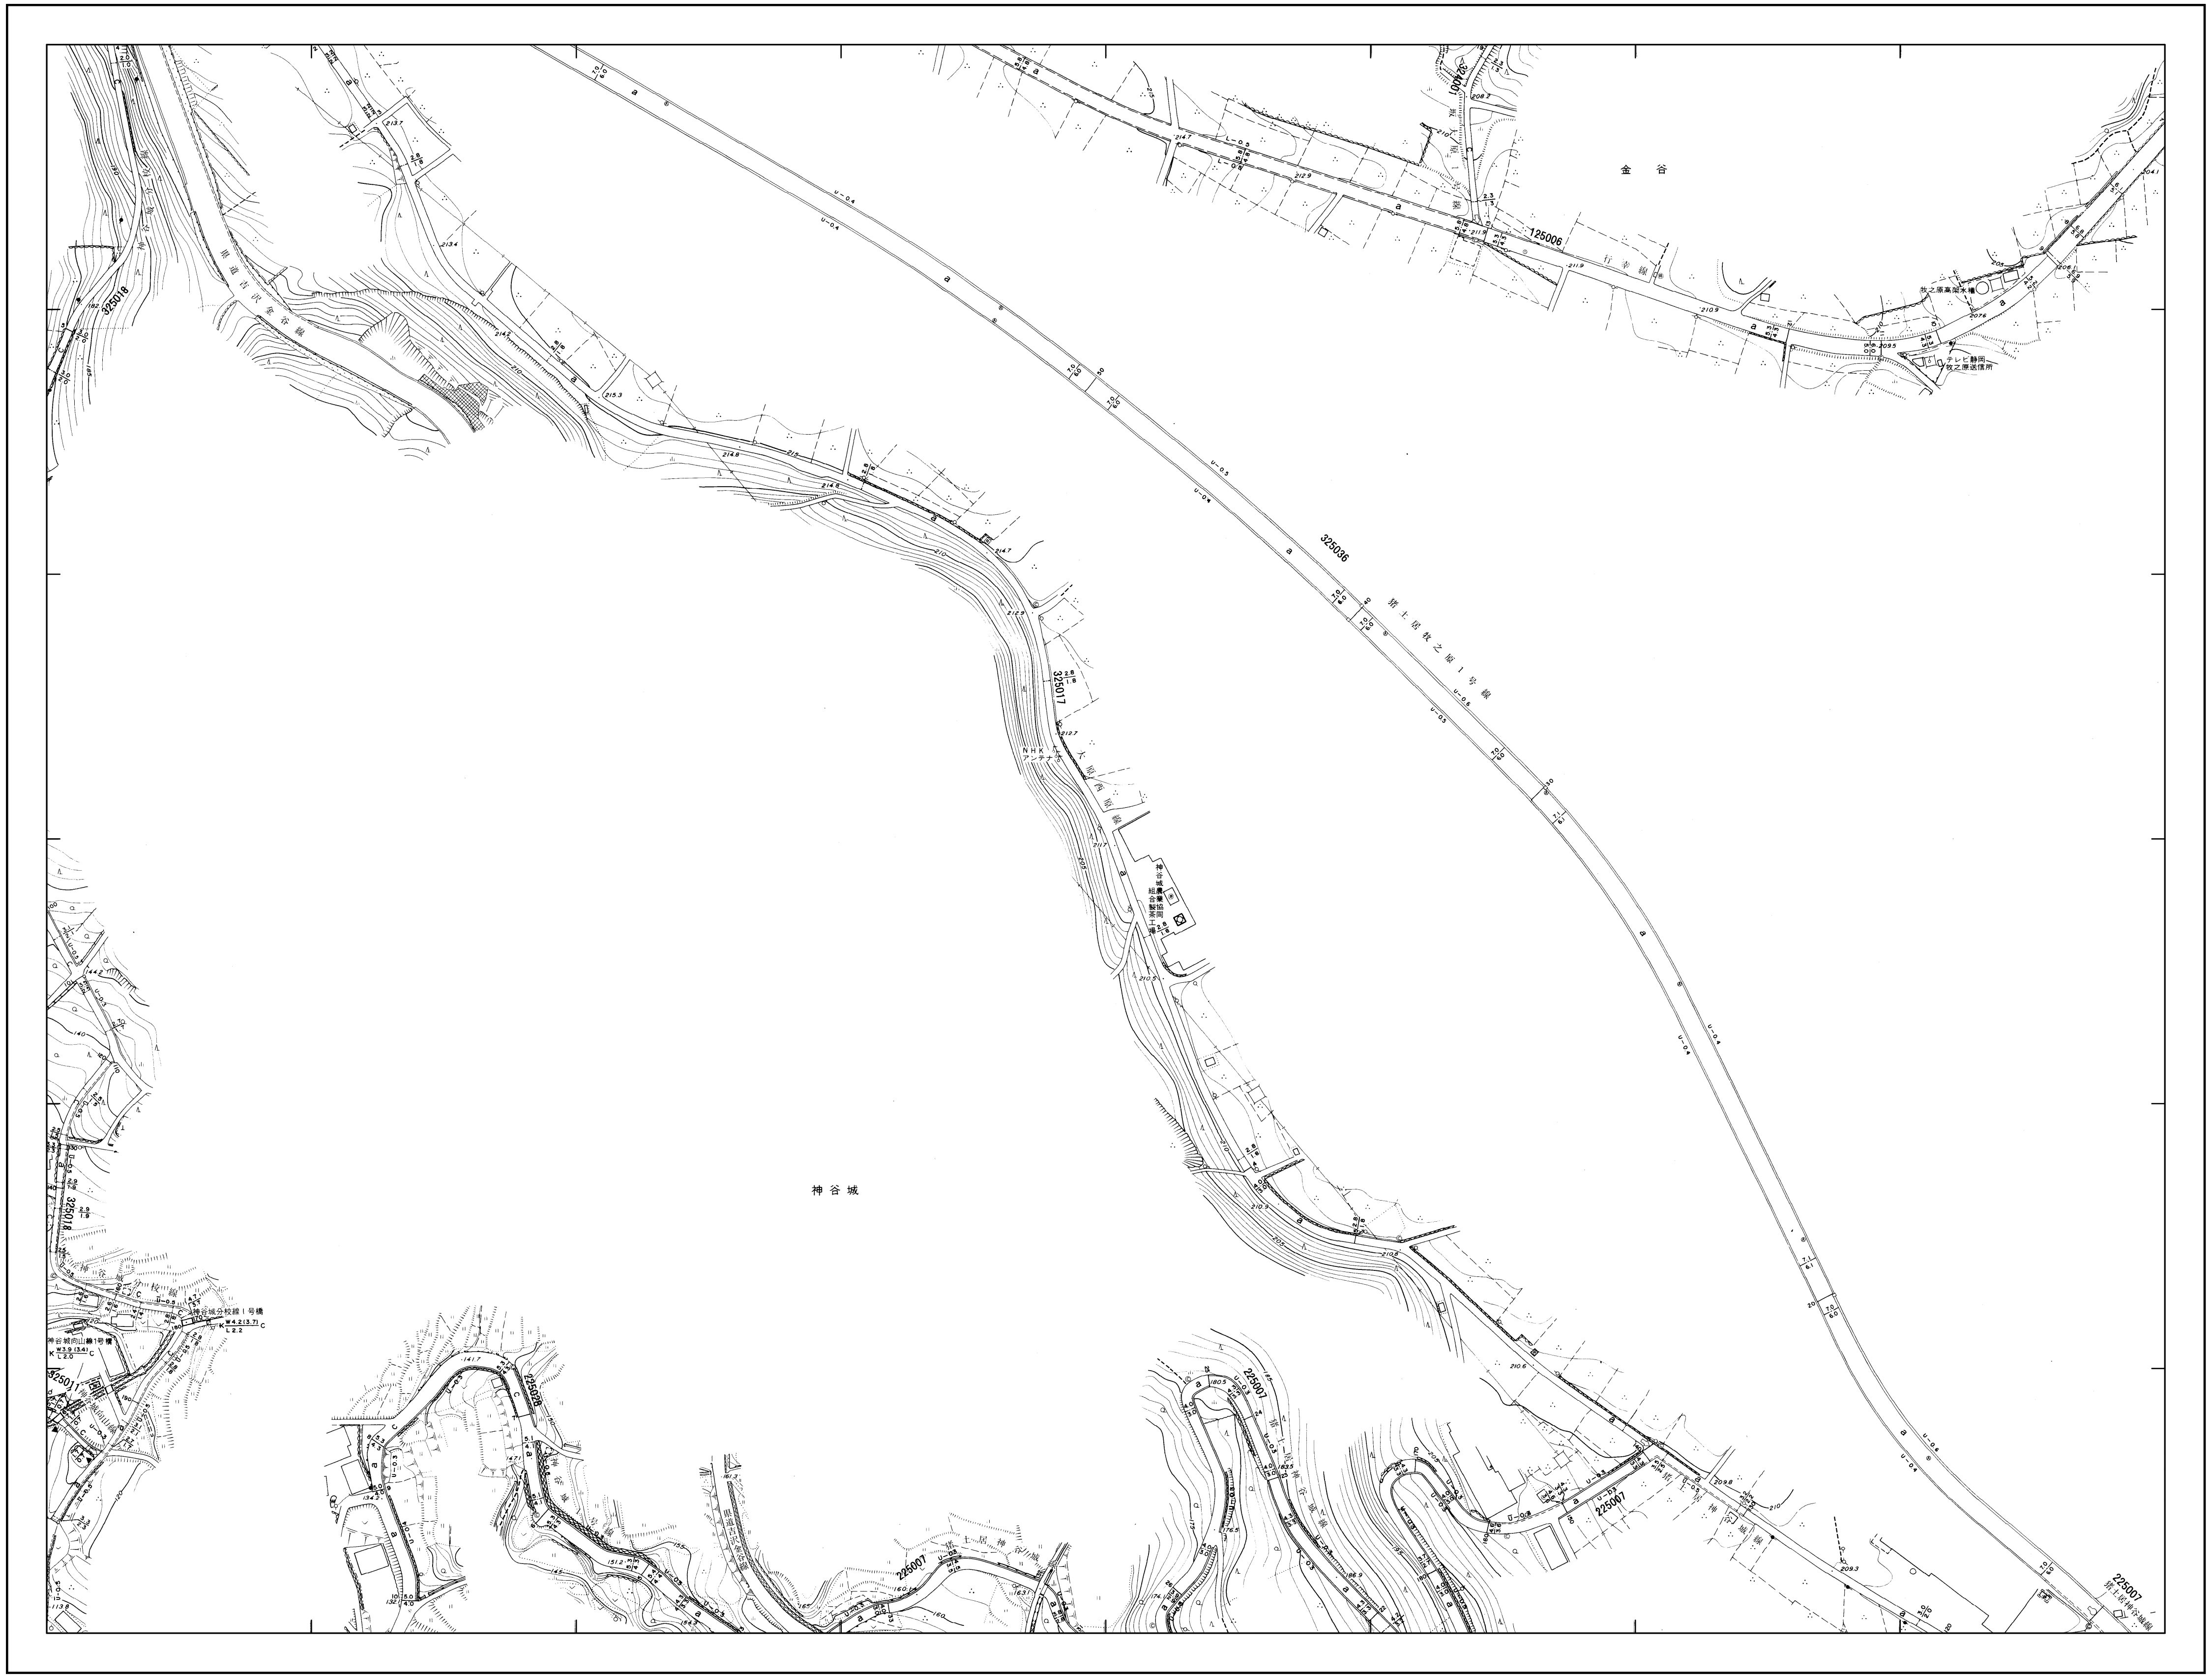

金谷
神谷城
125006
325036
325017
325018
225007

概見図

163

154	155	156
162	163	164
167	168	169

記号

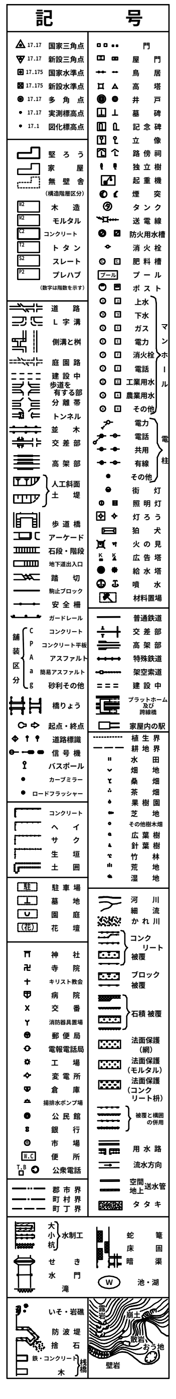

国家三角点
新設三角点
国家水準点
新設水準点
多角点
実測標高点
図化標高点
門
屋門
鳥居
高塔
井戸
墓碑
記念碑
堅ろう
家屋
無壁舎
木造
モルタル
コンクリート
トタン
スレート
プレハブ
道路
L字溝
側溝と柵
自転車道
建設中
歩道を有する部分
分離帯
トンネル
並木
交差部
高架部
人工斜面
土堤
歩道橋
アーケード
石段・階段
地下道出入口
踏切
独立ブロック
安全柵
ガードレール
コンクリート
アスファルト
砂利その他
橋りょう
起点・終点
道路標識
信号機
バスポール
カーブミラー
ロードフラッシャー
ヘイ
サク
生垣
土囲
駐車場
墓地
園庭
花壇
神社
寺院
キリスト教会
病院
交番
郵便局
工場
変電所
倉庫
公民館
銀行
市場
便所
公衆電話
都市界
町村界
町丁界
普通鉄道
交差部
高架部
特殊鉄道
架空索道
建設中
桑畑
水田
畑
茶畑
果樹園
芝地
広葉樹
針葉樹
竹林
荒地
河川
流水
かれ川
用水路
流水方向
せき
水門
滝
いそ・岩礁
防波堤
擁壁
池・湖

163

調製年月日 令和2年3月19日

1:1000

計画機関 島田市

作業機関 株式会社 フジヤマ