島田市道路台帳現況平面図（金谷地区）

94

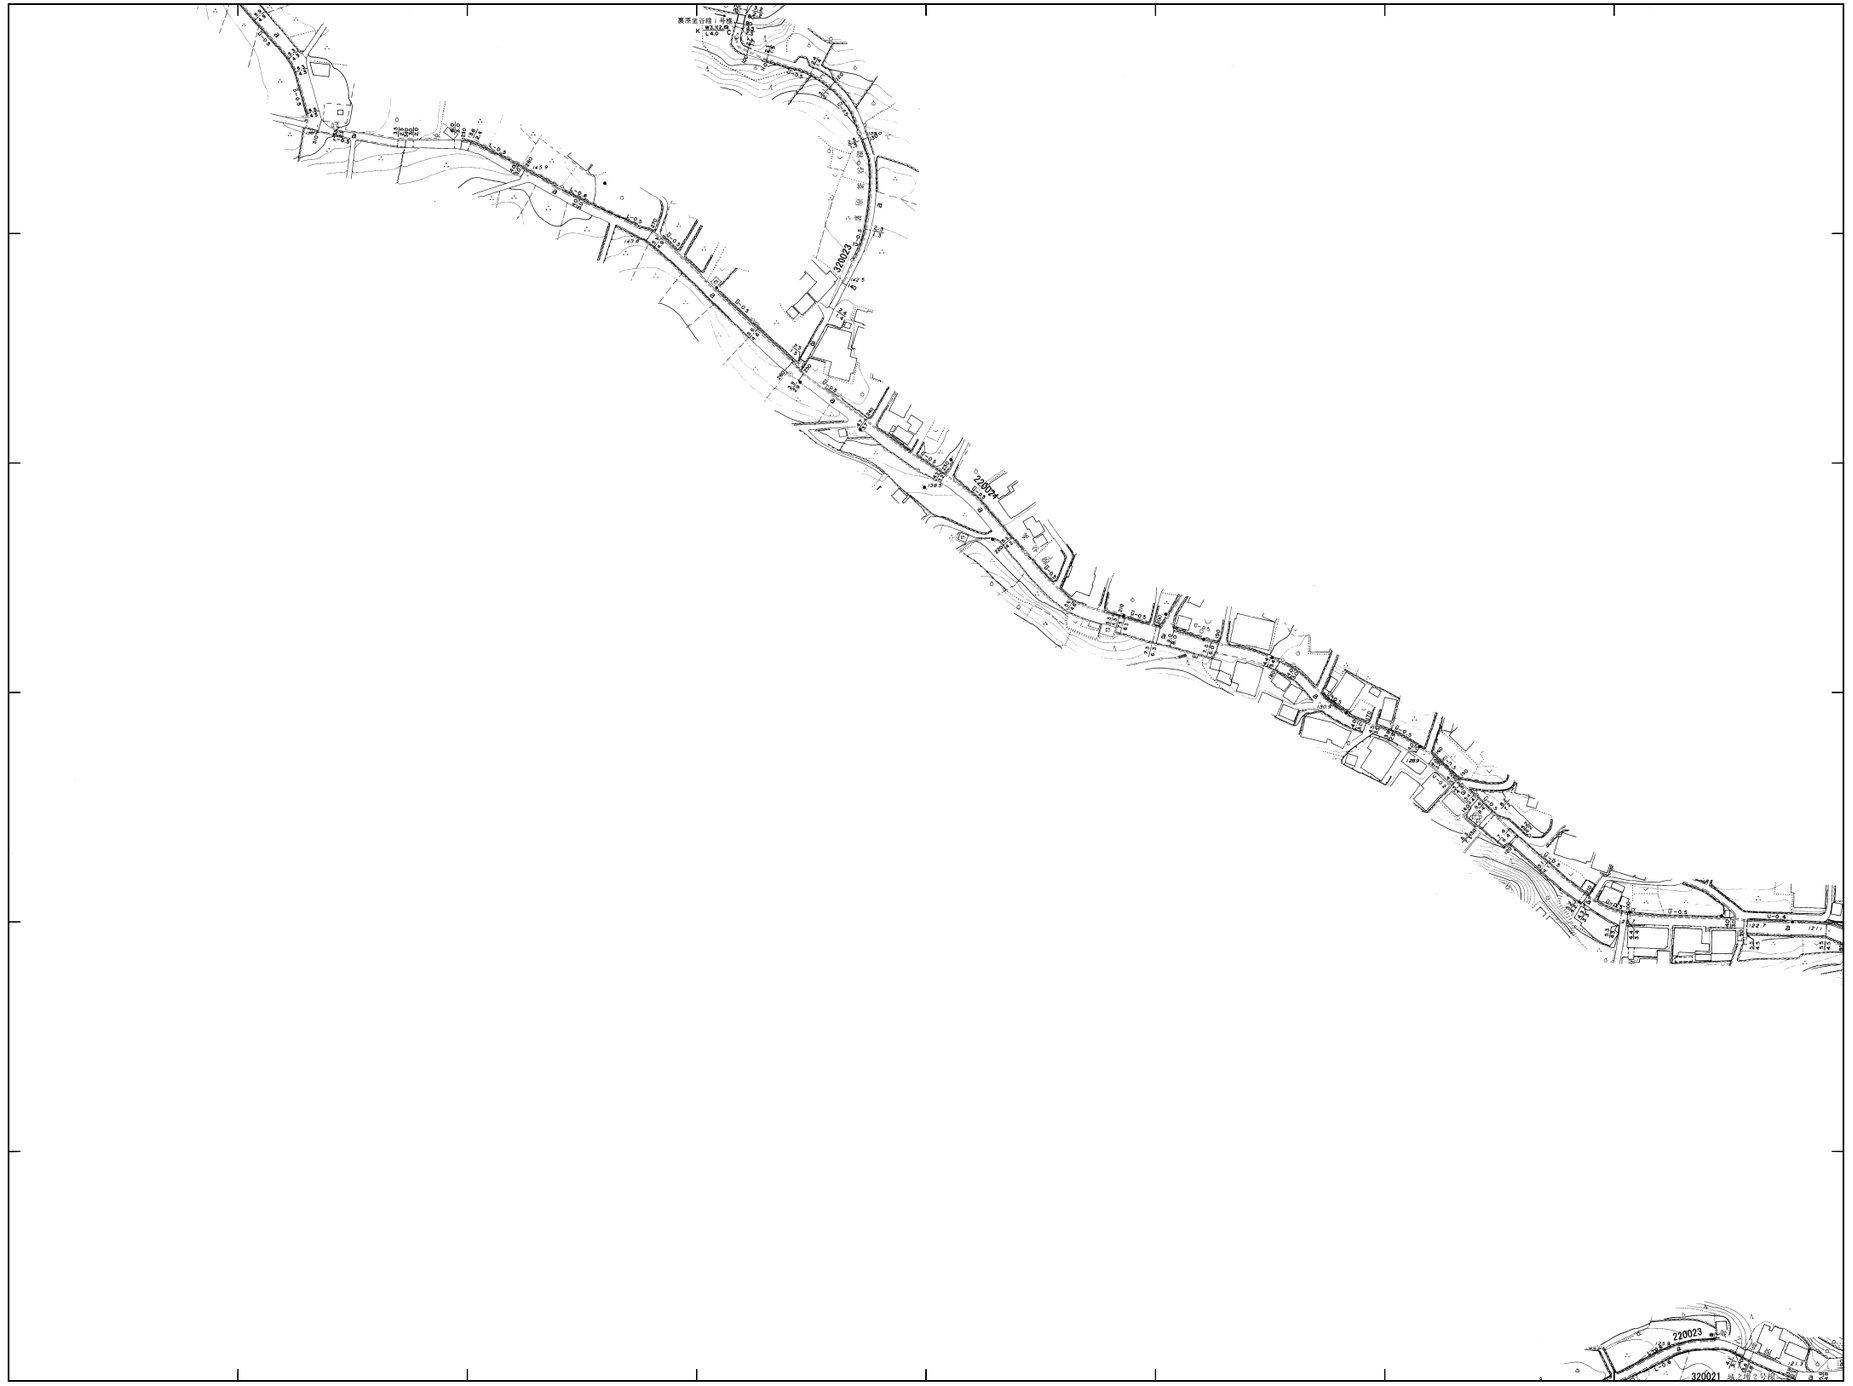

概見図

	85	
93	94	95
101	102	103

記号

94

調製年月日 令和2年3月19日

1:1000

計画機関 島　田　市

作業機関 株式会社 フジヤマ